


Körzeti Földhivatal Ráckeve
Ráckeve 2300 Szent István tér 3.

Térképmásolat

Helyrajzi szám: DÉLEGYHÁZA külterület 39/15

Megrendelés szám: 12/808/2011


Méretarány: 1 : 2000

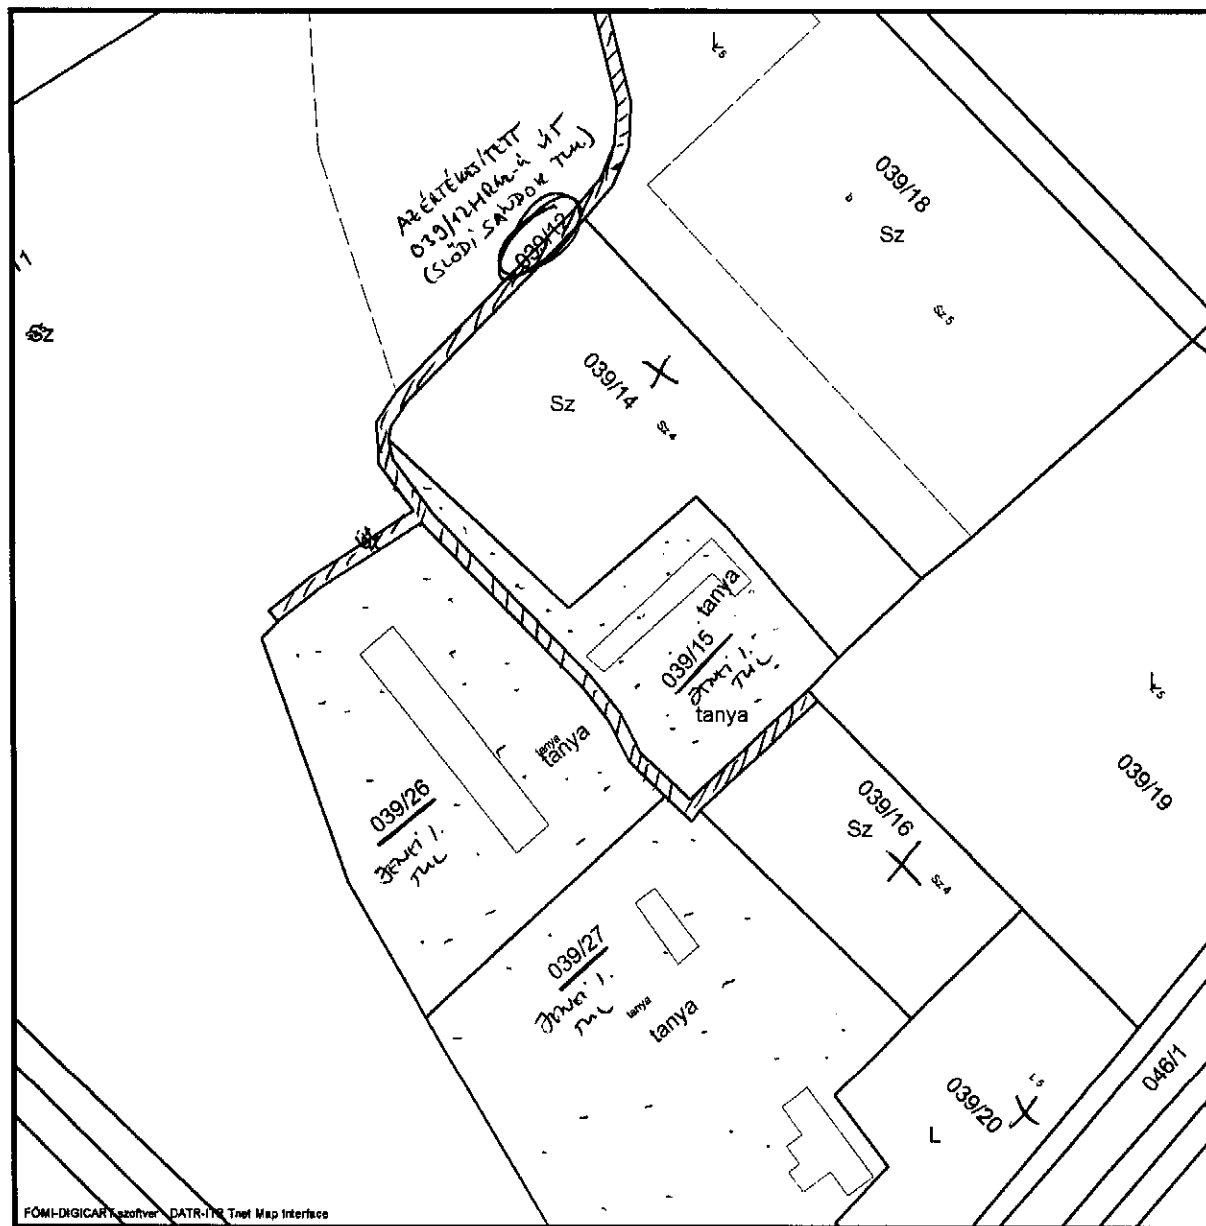

2011.04.18 09:29:00

X: ELJAKASBA BELOUT
ERINTOT ING. JULY OK

VIII: ÉRTÉKESÍTÉS ÚT (Oss/m)

 : BOORONTI NG. DOI.
(FENI ISRAH)