


Dr. János
Ligeti

1.


Délegyháza Község Polgármesteri Hivatala	
Érkezés: 2017. JÚN 20.	Száma: 2878-6
Ügyintéző: Szabó	Melléklet:




TERÜLETRENDEZÉSI VÁZLATTERV
DÉLEGYHÁZA
M=1:500

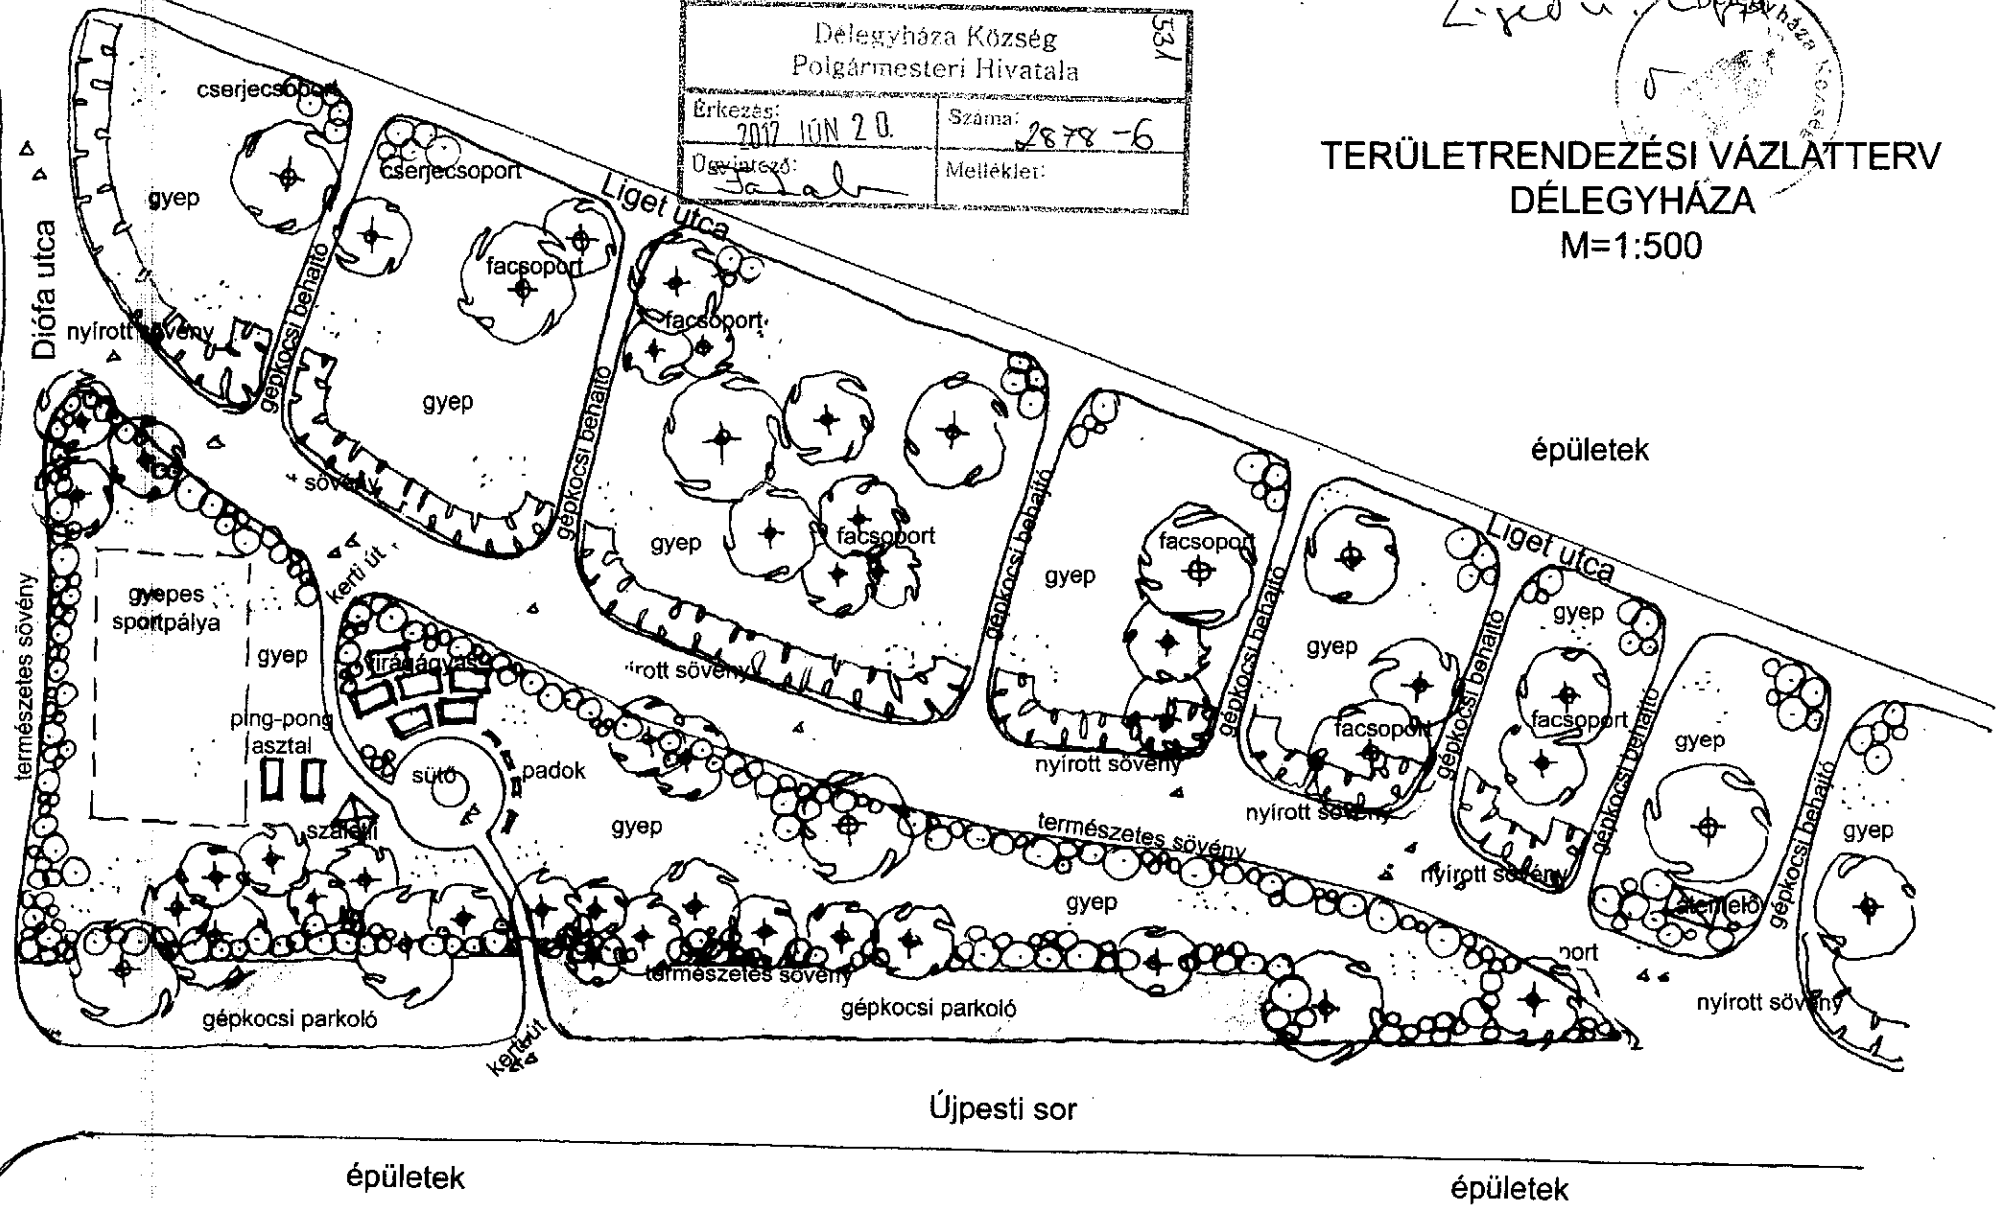

TERÜLETRENDEZÉSI VÁZLATTERV
DÉLEGYHÁZA
M=1:500

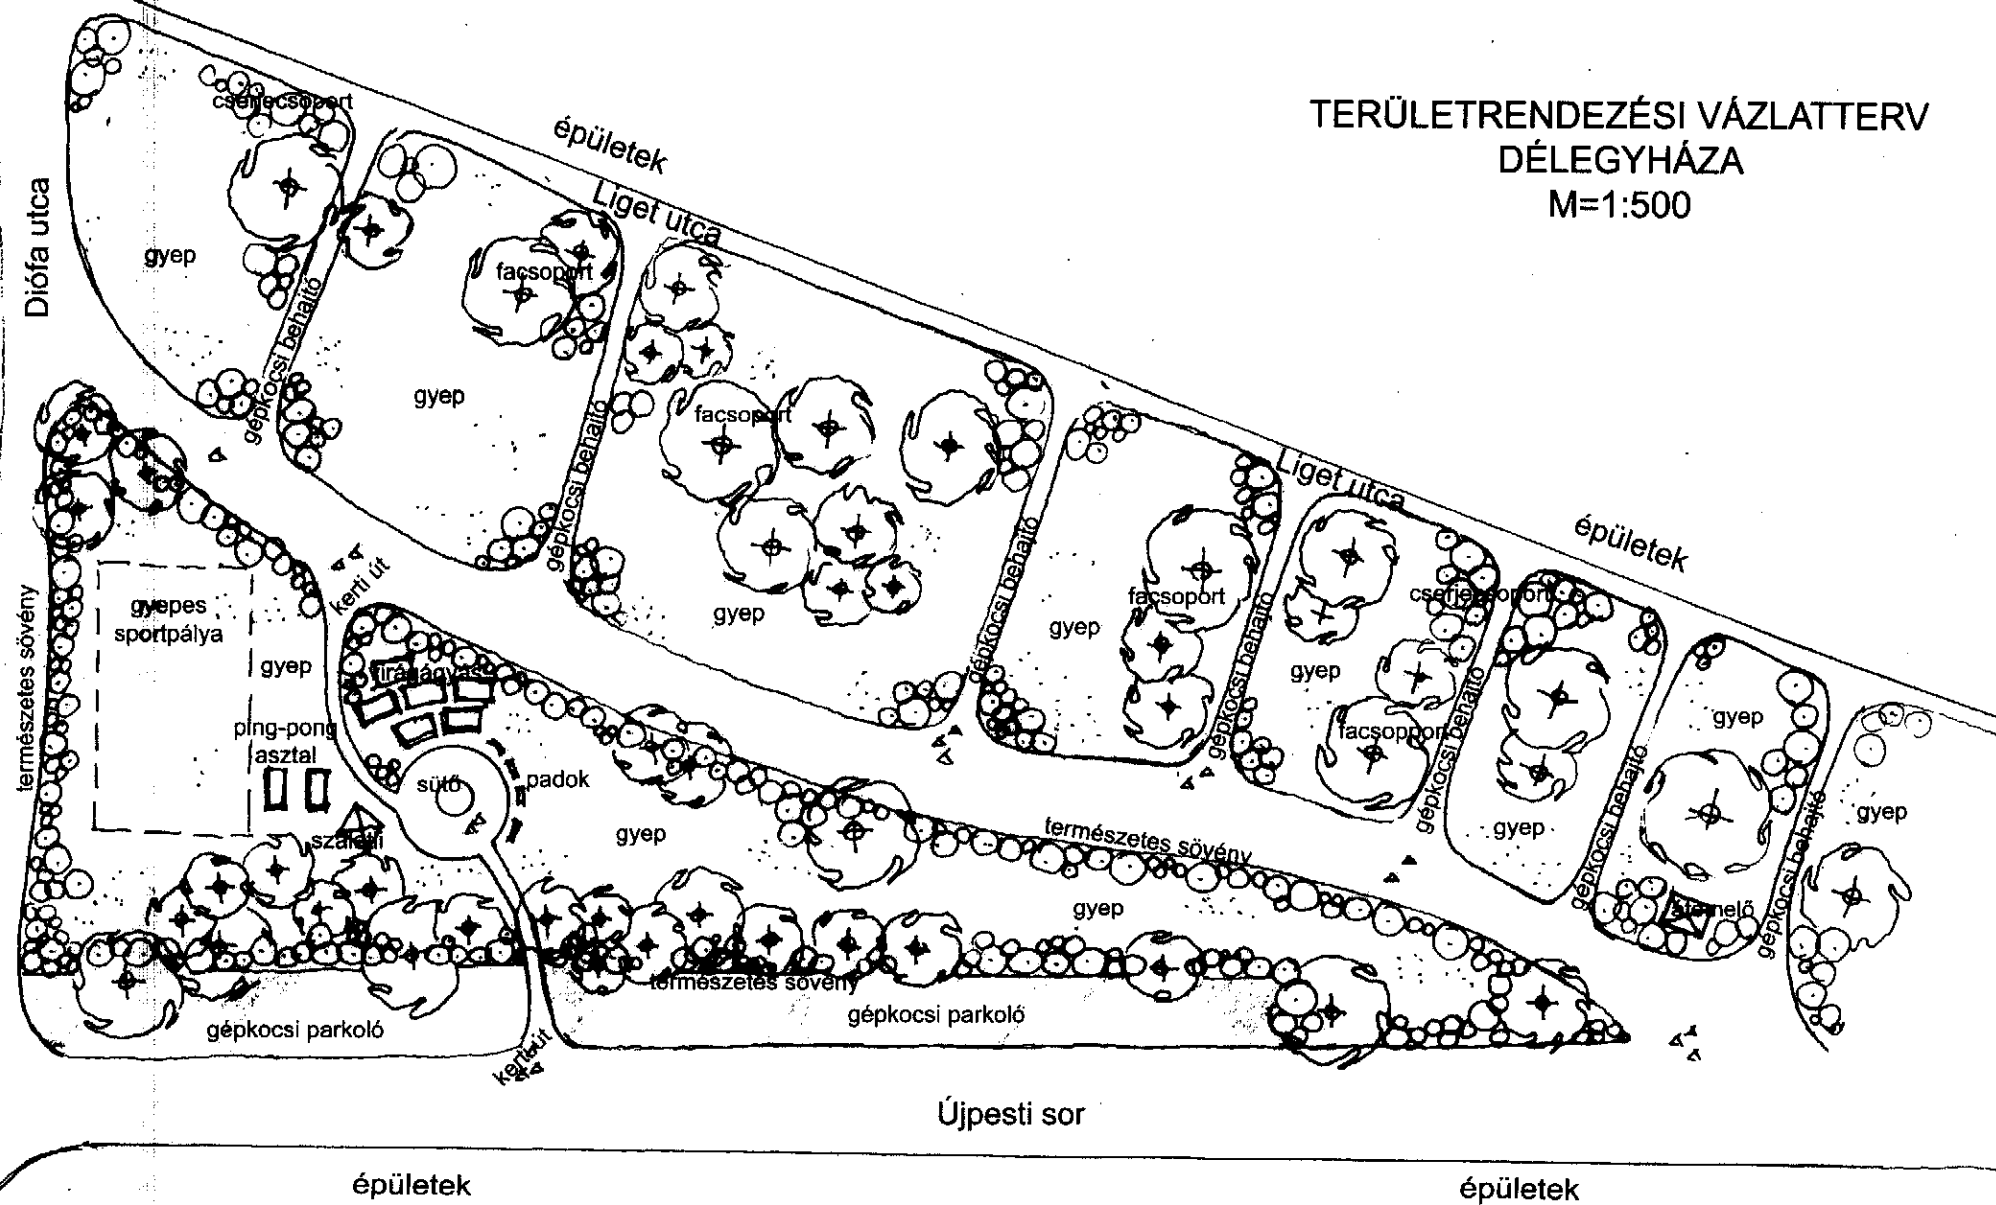

TERÜLETRENDEZÉSI VÁZLATTERV DÉLEGYHÁZA M=1:500

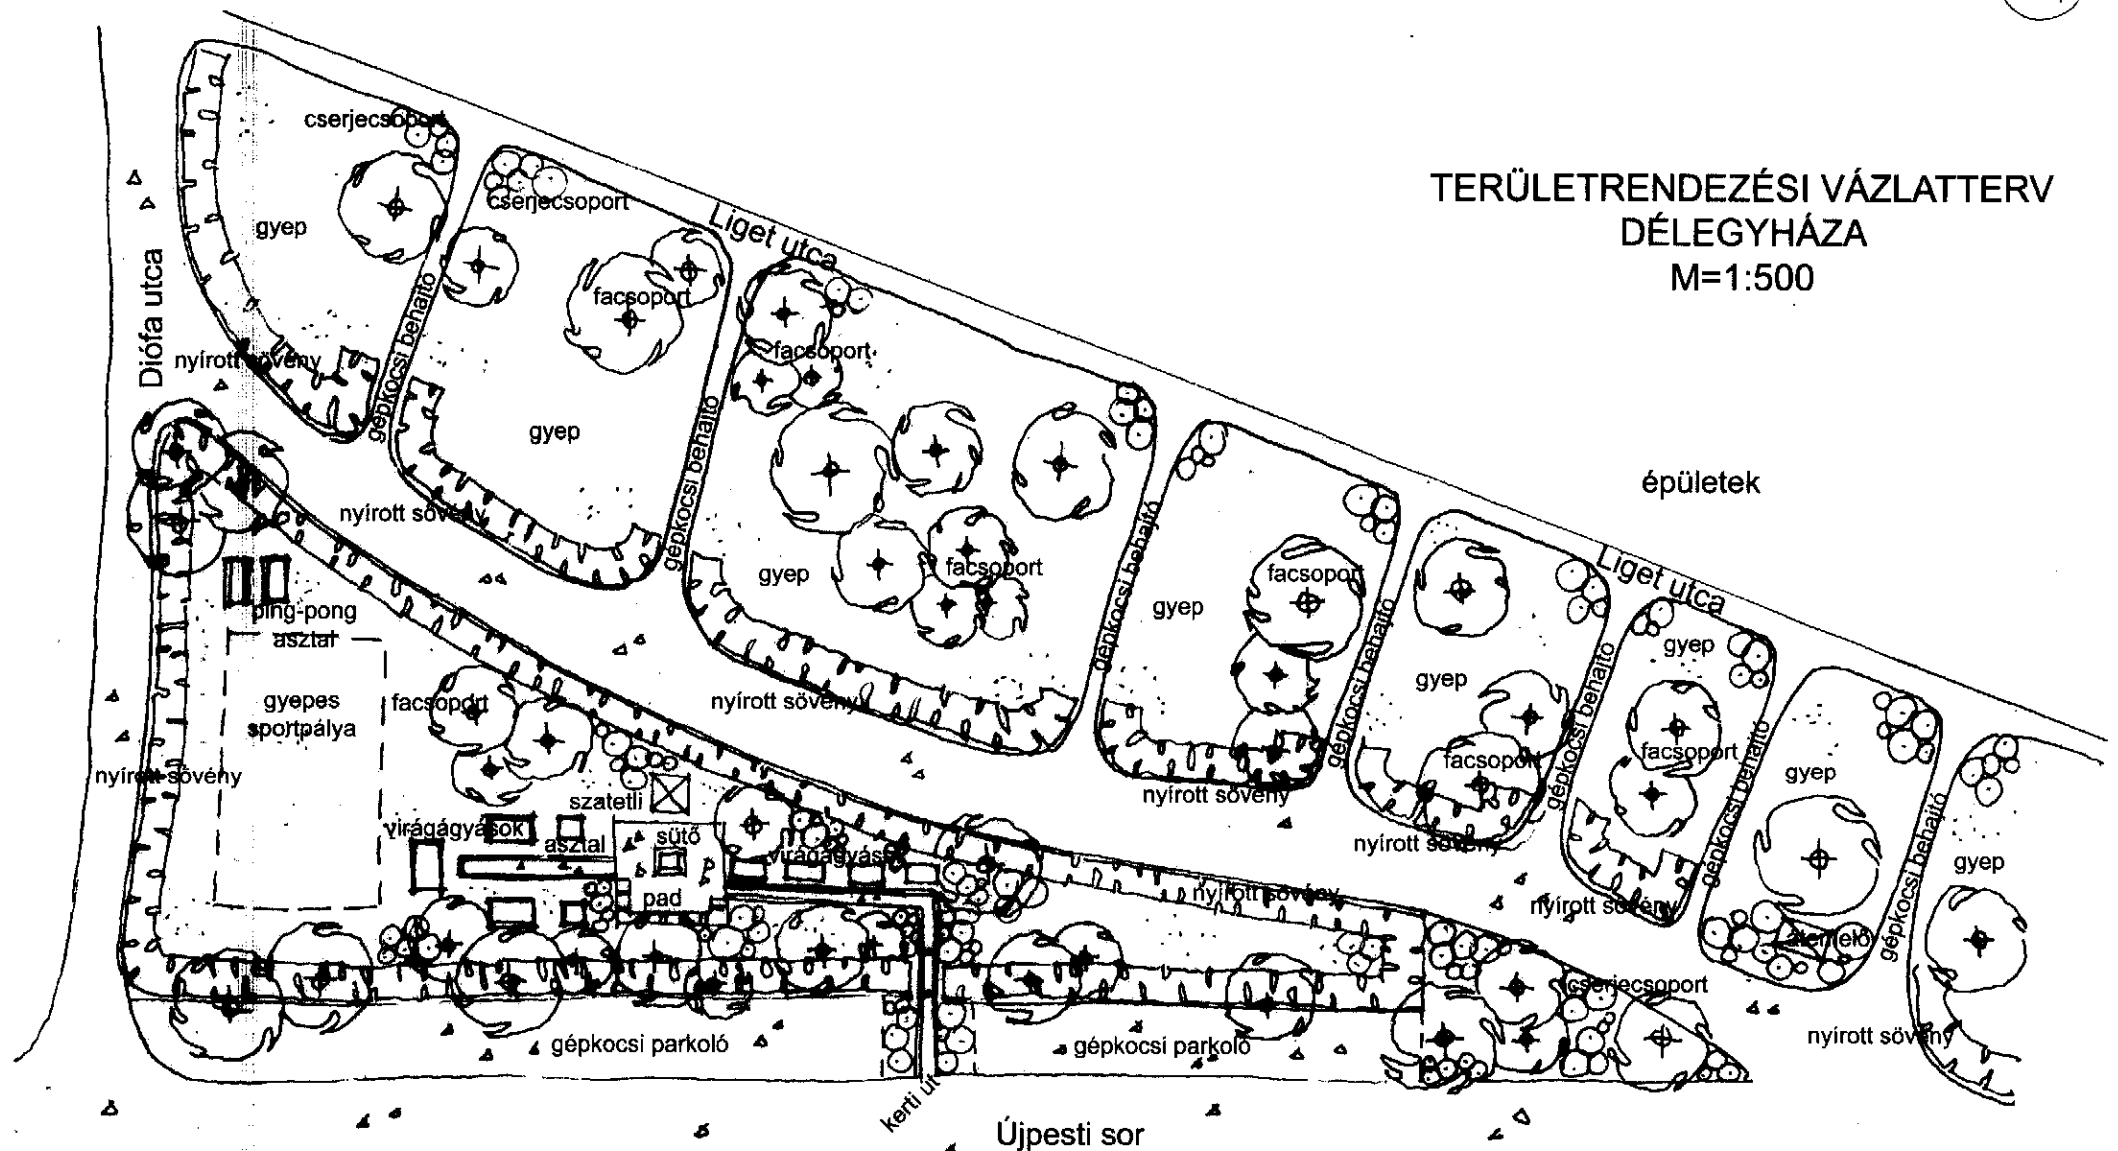

épületek

épületek