


Körzeti Földhivatal Ráckeve
Ráckeve 2300 Szent István tér 3.

Térképmásolat

Helyrajzi szám: DÉLEGYHÁZA belterület 669/22

Megrendelés szám: 12/2049/2011

Méretarány: 1 : 1000

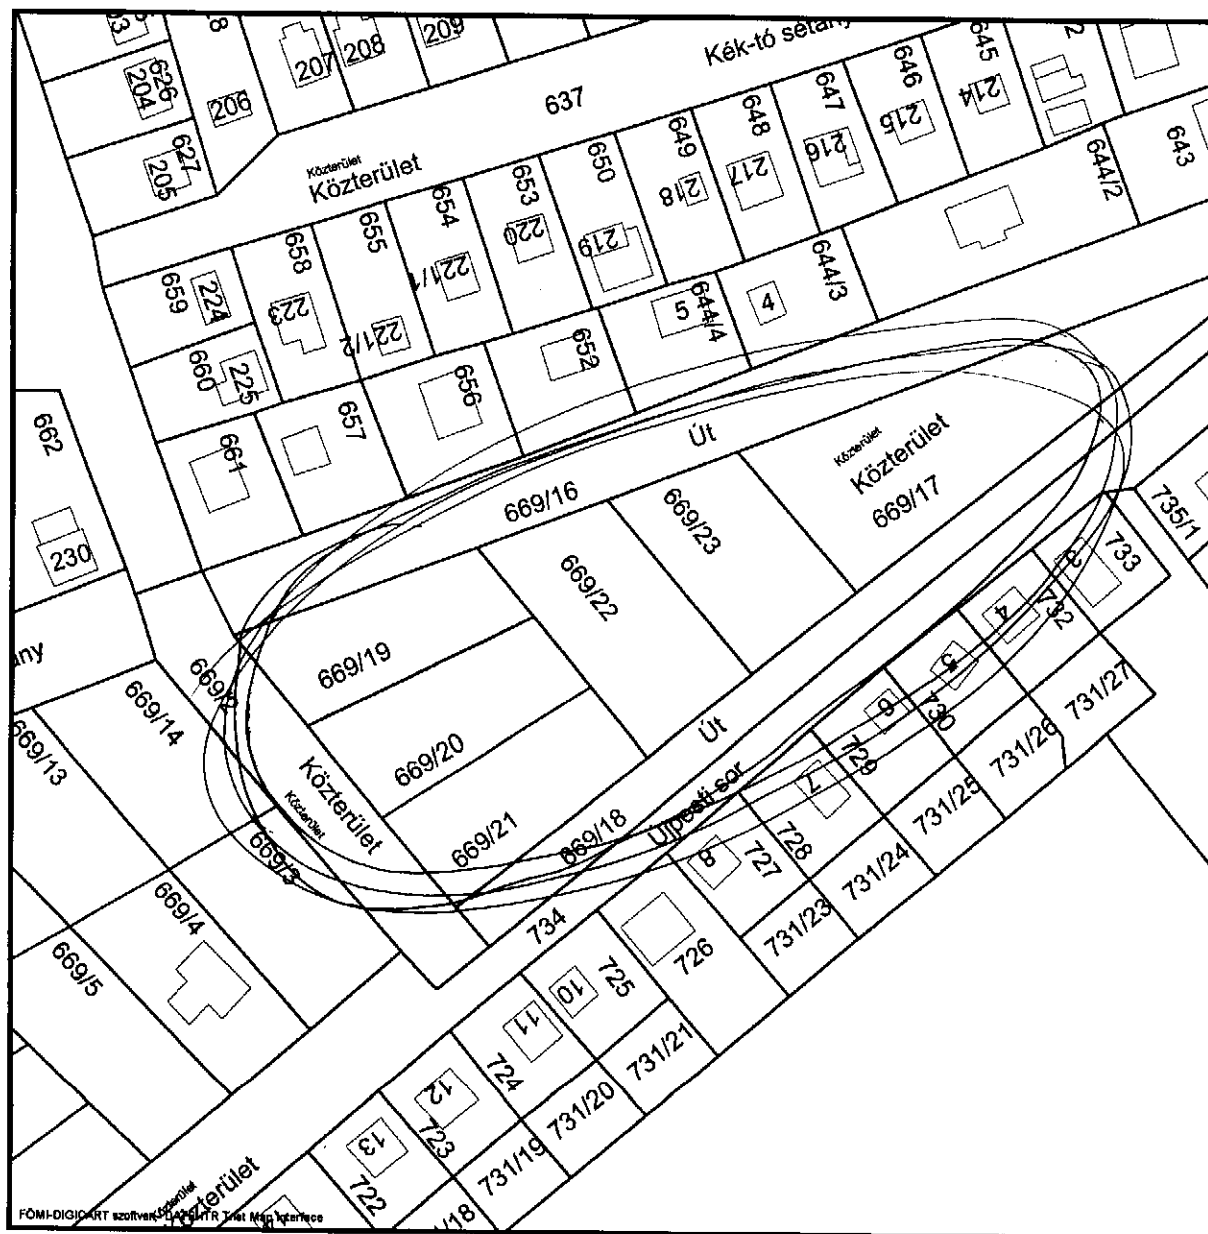

2011.08.31 14:46:07