


Körzeti Földhivatal Ráckeve
Ráckeve 2300 Szent István tér 3.

Térképmásolat

Helyrajzi szám: DÉLEGYHÁZA belterület 800

Megrendelés szám: 12/1570/2011

Méretarány: 1 : 2000

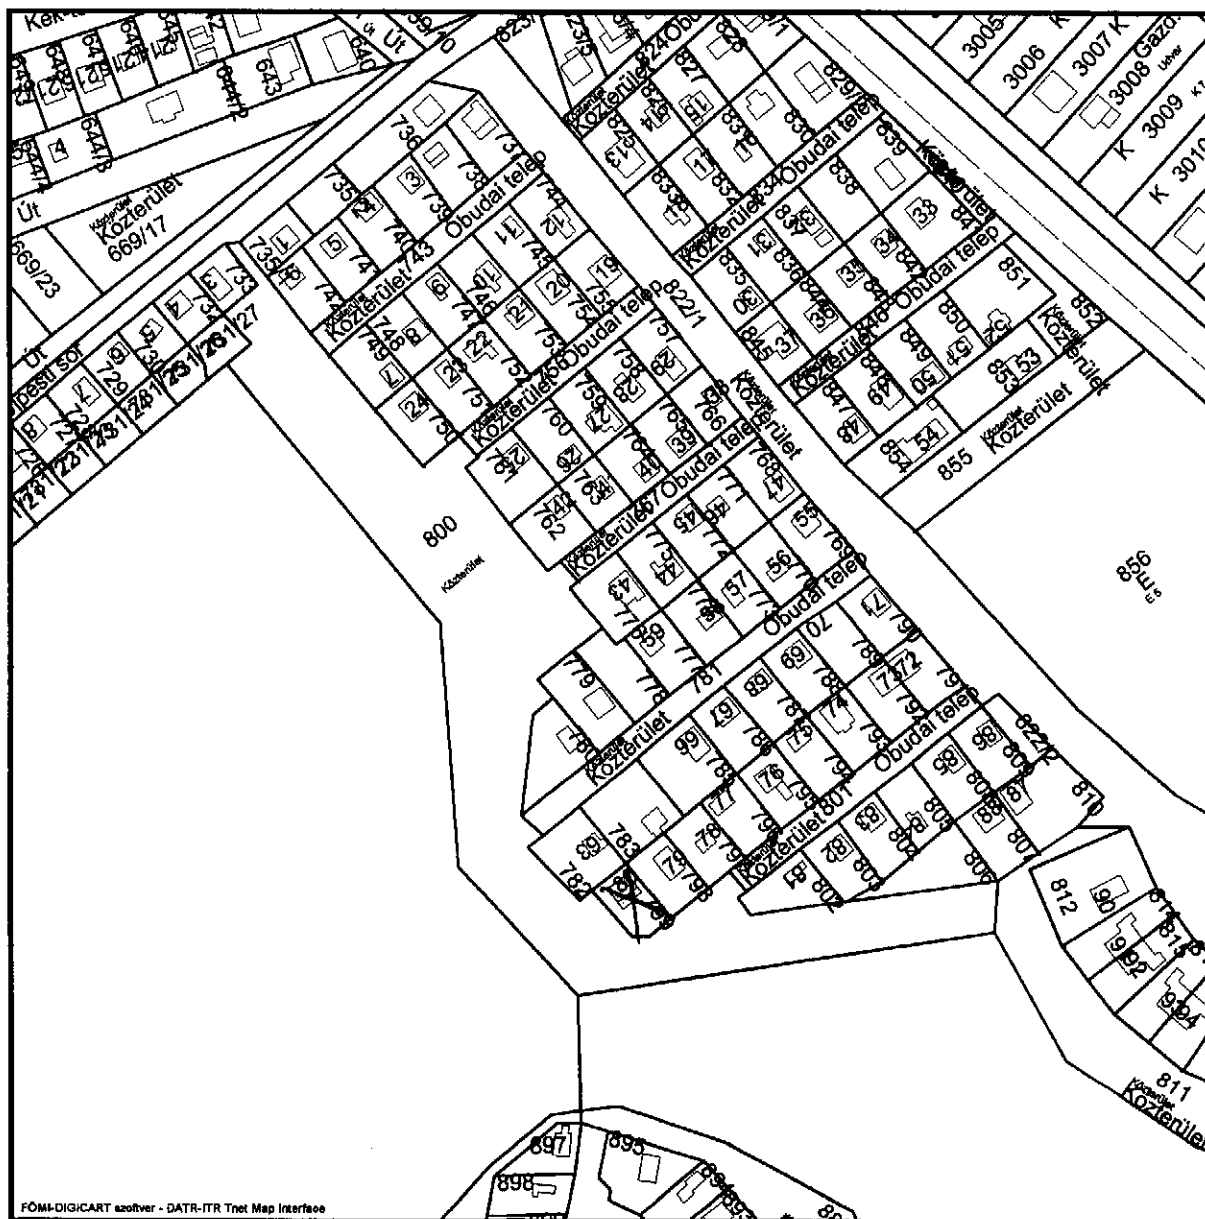

2011.07.11 15:19:58

Nem hiteles tulajdoni lap

Nem hiteles tulajdoni lap

Nem hiteles tulajdoni lap

Nem hiteles tulajdoni lap

Körzeti Földhivatal Ráckeve
Ráckeve 2300 Szent István tér 3.

Oldal: 1/1

Nem hiteles tulajdoni lap - Teljes másolat

Megrendelés szám: 30005/94570/2012

2012.11.19

DÉLEGYHÁZA

Szektor : 61

Belterület 799 helyrajzi szám

2337 DÉLEGYHÁZA Óbudai telep 90.

I. RÉSZ

1. Az ingatlan adatai:

alrészlet adatok

művelési ág/kivett megnevezés/

min.o

terület

ha m2

kat.t.jöv.

k.fill.

alaprész adatok

ter. kat.jöv

ha m2 k.Fill

. Kivett hátrévi ház, udvar

0

244

0.000

II. RÉSZ

1. tulajdoni hányad: 1/1

bejegyző határozat, érkezési idő: 181/1975.01.10

jogcím: adásvétel

jogállás: tulajdonos

név : Tóth Mihály

szül. : 1943

a.név : Kovács Anna

cím : 1000 BUDAPEST Mészáros utca 26 4. emelet 1

III. RÉSZ

NEM TARTALMAZ BEJEGYZÉST

Ez a tulajdoni lap közigazgatási eljárás céljából került kiadásra. Másra nem használható.

TULAJDONI LAP VÉGE

Nem hiteles tulajdoni lap

Nem hiteles tulajdoni lap

