

dr.Bognárné Nagy Ilona
2319 Szigetújfalu
Szabadság u.29.

Délegyháza
belterület

Község, város

2 - 970 /2013

ikt.sz.: /2013

E - /2013


A munkavégző neve

Munkaszám: 40/2013.

VÁLTOZÁSI VÁZRAJZ

az 1335/10, 1335/11, 1335/12 helyrajziszámú földrészek
megosztásáról

Méretarány: 1:2000

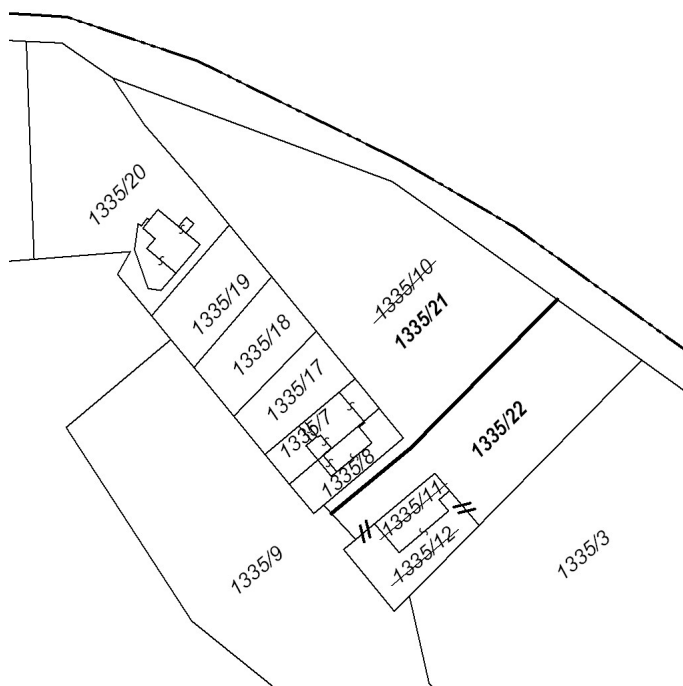

Változás előtt							Változás után							
Helyrajzi szám	Alrészlet		Min.o.	Terület		AK	Helyrajzi szám	Alrészlet		Min.o.	Terület		Vezeték-jog (nm)	Jegyzet
	jel	műv. ág		ha	m²			jel	műv. ág		ha	m²		
1	2	3	4	5	6	7	8	9	10	11	12	13	14	15
1335/10	-	kivett beépítetlen terület	-	-	5950	-	1335/21	-	kivett beépítetlen terület	-	-	4119	81	VMB-63/2011
1335/11	-	kivett, vendéglő	-	-	194	-	1335/22	-	kivett vendéglő és udvar	-	-	2450	-	
1335/12	-	kivett beépítetlen terület	-	-	425	-								
Összesen:					6569							6569	81	

A változás akaratunknak megfelelően
történt:

Készítette: Ráckeve, 2013.09.09.

Készítő

kamarai szám : 13-0552

Ráckeve, 2013.

záradékoló

minőséget tanúsító földmérő

P.H.

ing.rend.min.sz.: 546/1990

P.H.
(Kör. Fh.)

ing.rend.min.sz.: