


Körzeti Földhivatal Ráckeve
Ráckeve 2300 Szent István tér 3.

Térképmásolat

Helyrajzi szám: DÉLEGYHÁZA belterület 822/2

Megrendelés szám: 12/1124/2010

Méretarány: 1 : 1000

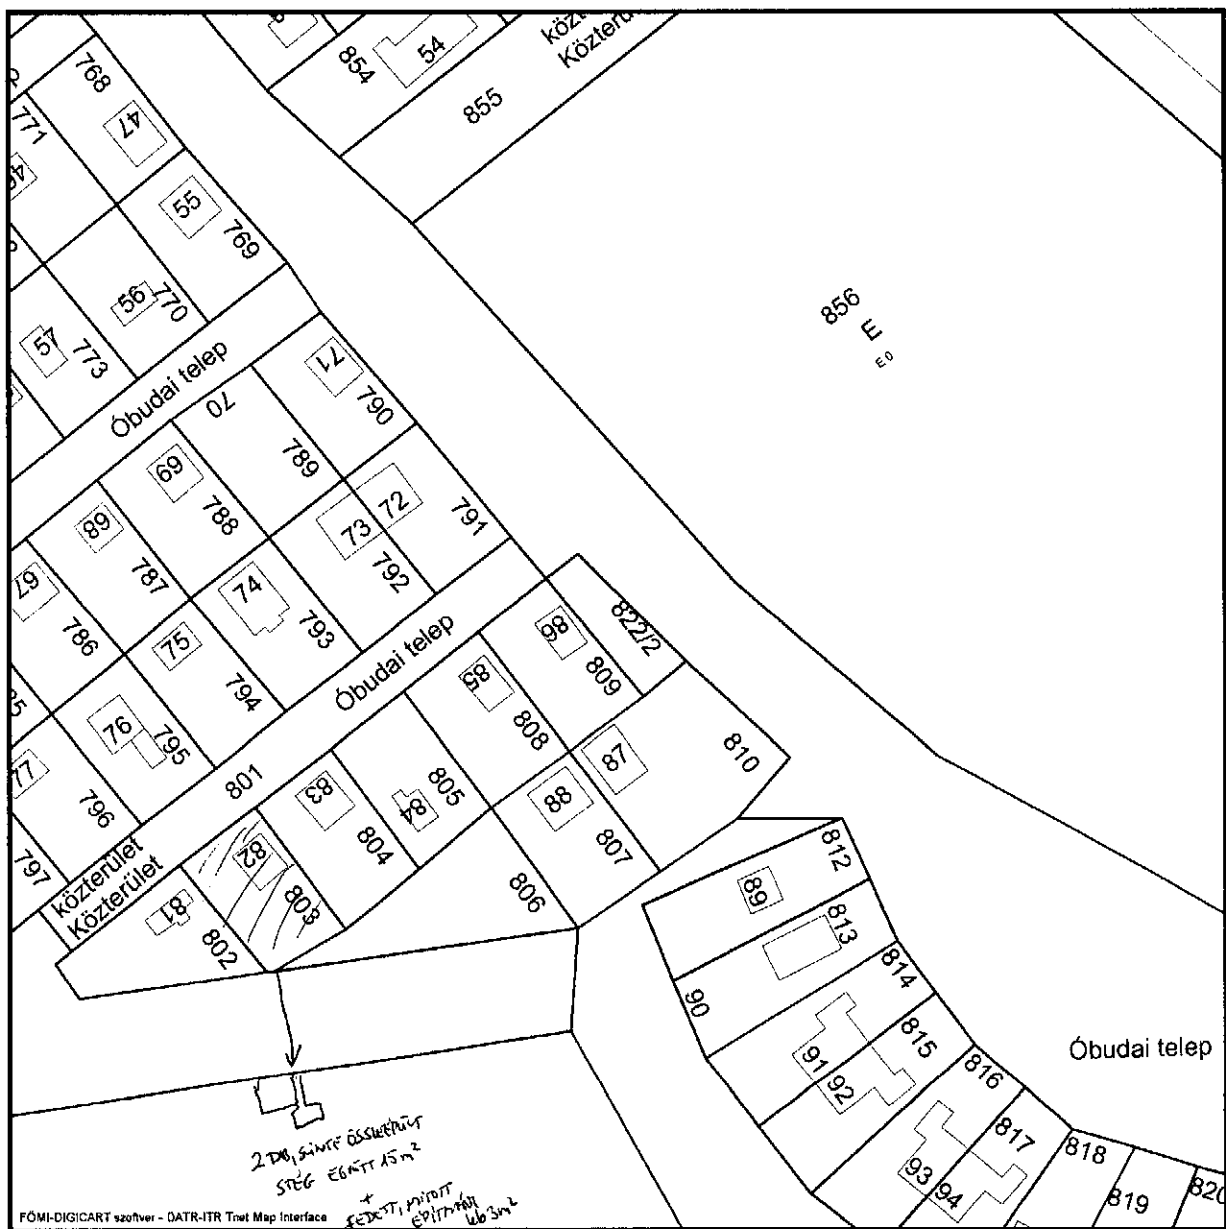

2010.05.25 15:15:01

Nem hiteles tulajdoni lap

Nem hiteles tulajdoni lap

Nem hiteles tulajdoni lap

Nem hiteles tulajdoni lap

Ráckevei Járási Hivatal Járási Földhivatala
Ráckeve 2300 Szent István tér 3.

Oldal: 1/1

Nem hiteles tulajdoni lap - Teljes másolat

Megrendelés szám: 30005/43312/2013

2013.06.18

DÉLEGYHÁZA

Szektor : 61

Belterület 803 helyrajzi szám

2337 DÉLEGYHÁZA Óbudai telep 82.

I.RÉSZ

1. Az ingatlan adatai:

| alrészlet adatai | terület | kat.t.jöv. | alulterület | adatok |
|--------------------------------|---------|------------|-------------|--------|
| művelési ág/kivett megnevezés/ | ha m2 | k.Fi11 | ha m2 | k.Fi11 |
| Kivett hétvégi ház, udvar | 0 | 253 | 0,00 | |

II.RÉSZ

1. tulajdoni hányad: 1/1

bejegyző határozat, érkezési idő: 8881/1974.12.31

jogcím: adásvétel

jogállás: tulajdonos

név : Kinyóri János

szül. : 1942

a.név : Bali Rozália

cím : 1088 BUDAPEST VIII.KER. Rákóczi utca 47 3. emelet

III.RÉSZ

1. bejegyző határozat, érkezési idő: 55891/2011/2011.06.28

Vezetéknév

vázrajz szerinti 1 m2 nagyságú területre (VMB-63/20

jogosult:

név: ELMŰ HÁLÓZATI ELŐSZTÓ KFT törzsszám: 1380498

cím : 1132 BUDAPEST Váci út 72-74

Ez a tulajdoni lap közigazgatási eljárás céljából került kiadásra. Másra nem
használható.

TULAJDONI LAP VÉGE

Nem hiteles tulajdoni lap

Nem hiteles tulajdoni lap

