


Körzeti Földhivatal Ráckeve  
Ráckeve 2300 Szent István tér 3.

## Térképmásolat

Helyrajzi szám: DÉLEGYHÁZA belterület 386/9

Megrendelés szám: 12/1323/2010

Méretarány: 1 : 1000

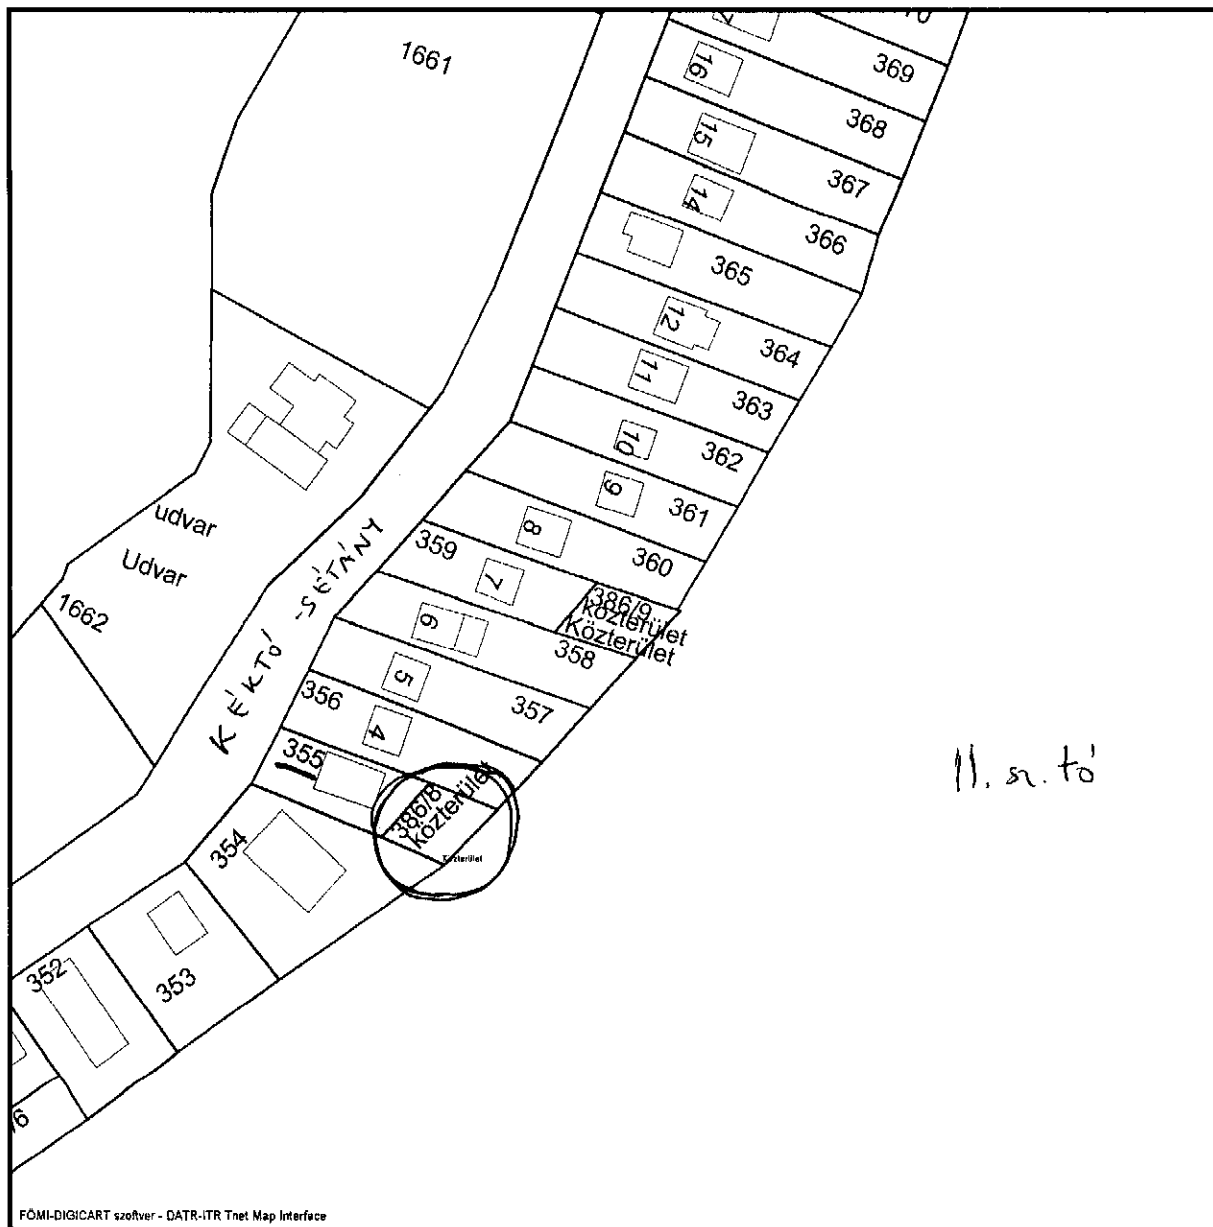

2010.06.15 08:45:24

355 : KÉRELMŐ TULAJDONA

386/8 : VÁSÁRLÁSI SÁNDÉKUNK  
ÉRINTETT TERÜLET