

dr. Bognárné Nagy Ilona
2319 Szigetújfalu, Szabadság utca 29.

A munkavégző neve

Délegyháza

Belterület

Község, város

Munkaszám:

59 / 2013.

2 - 78 / 2014.

1271 / 2014.3

VÁLTOZÁSI VÁZRAJZ


a 909 helyrajzi számú földrészlet megosztásához

459/2014

Méretarány: 1:2000

E vázrajz ingatlan-nyilvántartási átvezetését sorrendben megelőzi a sz. vázrajz(ok) átvezetése.

E vázrajz hatályon kívül helyezi a iktató számú vázrajzot.

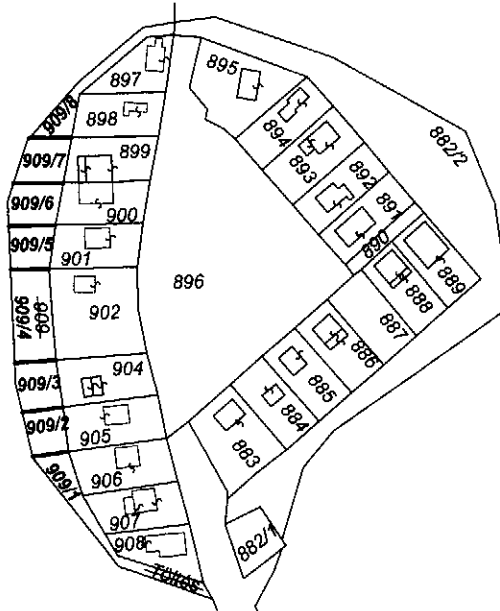

Változás előtt							Változás után								
Helyrajzi szám	Alrészlet		Min. o.	Terület		AK	Helyrajzi szám	Alrészlet		Min. o.	Terület		Vezeték-jog nm	Jegyzet	
	jel	műv. ág		ha	m²			jel	műv. ág		ha	m²			
1	2	3	4	5	6	7	8	9	10	11	12	13	14	15	
909	-	kivett töltés	-	-	1405	-	909/1	-	kivett, beép.len ter.	-	-	255	4	VMB-63/2011	
							909/2	-	kivett, beép.len ter.	-	-	123	-		
							909/3	-	kivett, beép.len ter.	-	-	146	-		
							909/4	-	kivett, beép.len ter.	-	-	255	-		
							909/5	-	kivett, beép.len ter.	-	-	128	-		
							909/6	-	kivett, beép.len ter.	-	-	150	-		
							909/7	-	kivett, beép.len ter.	-	-	146	-		
							909/8	-	kivett, beép.len ter.	-	-	202	-		
Összesen:					1405						1405				

A változás akaratunknak megfelelően történt:

Ráckeve, 2014.02.14.

Készítő:

Földmérő ig.szám: 3746

Ing.rend.min.szám: 546/1990

DR. BOGNÁRNÉ NAGY ILONA
okl. földmérő mérnök, vállalkozó
2319 Szigetújfalu, Szabadság u. 29
Adószám: 73205940-1-33
Tel: 06-30-265-7623

Minőséget tanúsító:

Ing.rend.min.sz: 546 / 1990

A helyrajzi számozás és területszámítás helyes. Ez a záradék a keltezésétől számított egy évig hatályos; későbbi felhasználás előtt a vázrajzot újra záradékolni kell.

Ráckeve, 2014.

04 hó 30 nap.

P.H.

Záradékoló:

Ing.rend.min.szám: