

Ráckevei Járási Hivatal Járási Földhivatala
Ráckeve 2300 Szent István tér 3.

Térképmásolat


Helyrajzi szám: DÉLEGYHÁZA belterület 130/5

Megrendelés szám: 7/41/2013

Méretarány: 1 : 1000



2013.01.07 15:43:01

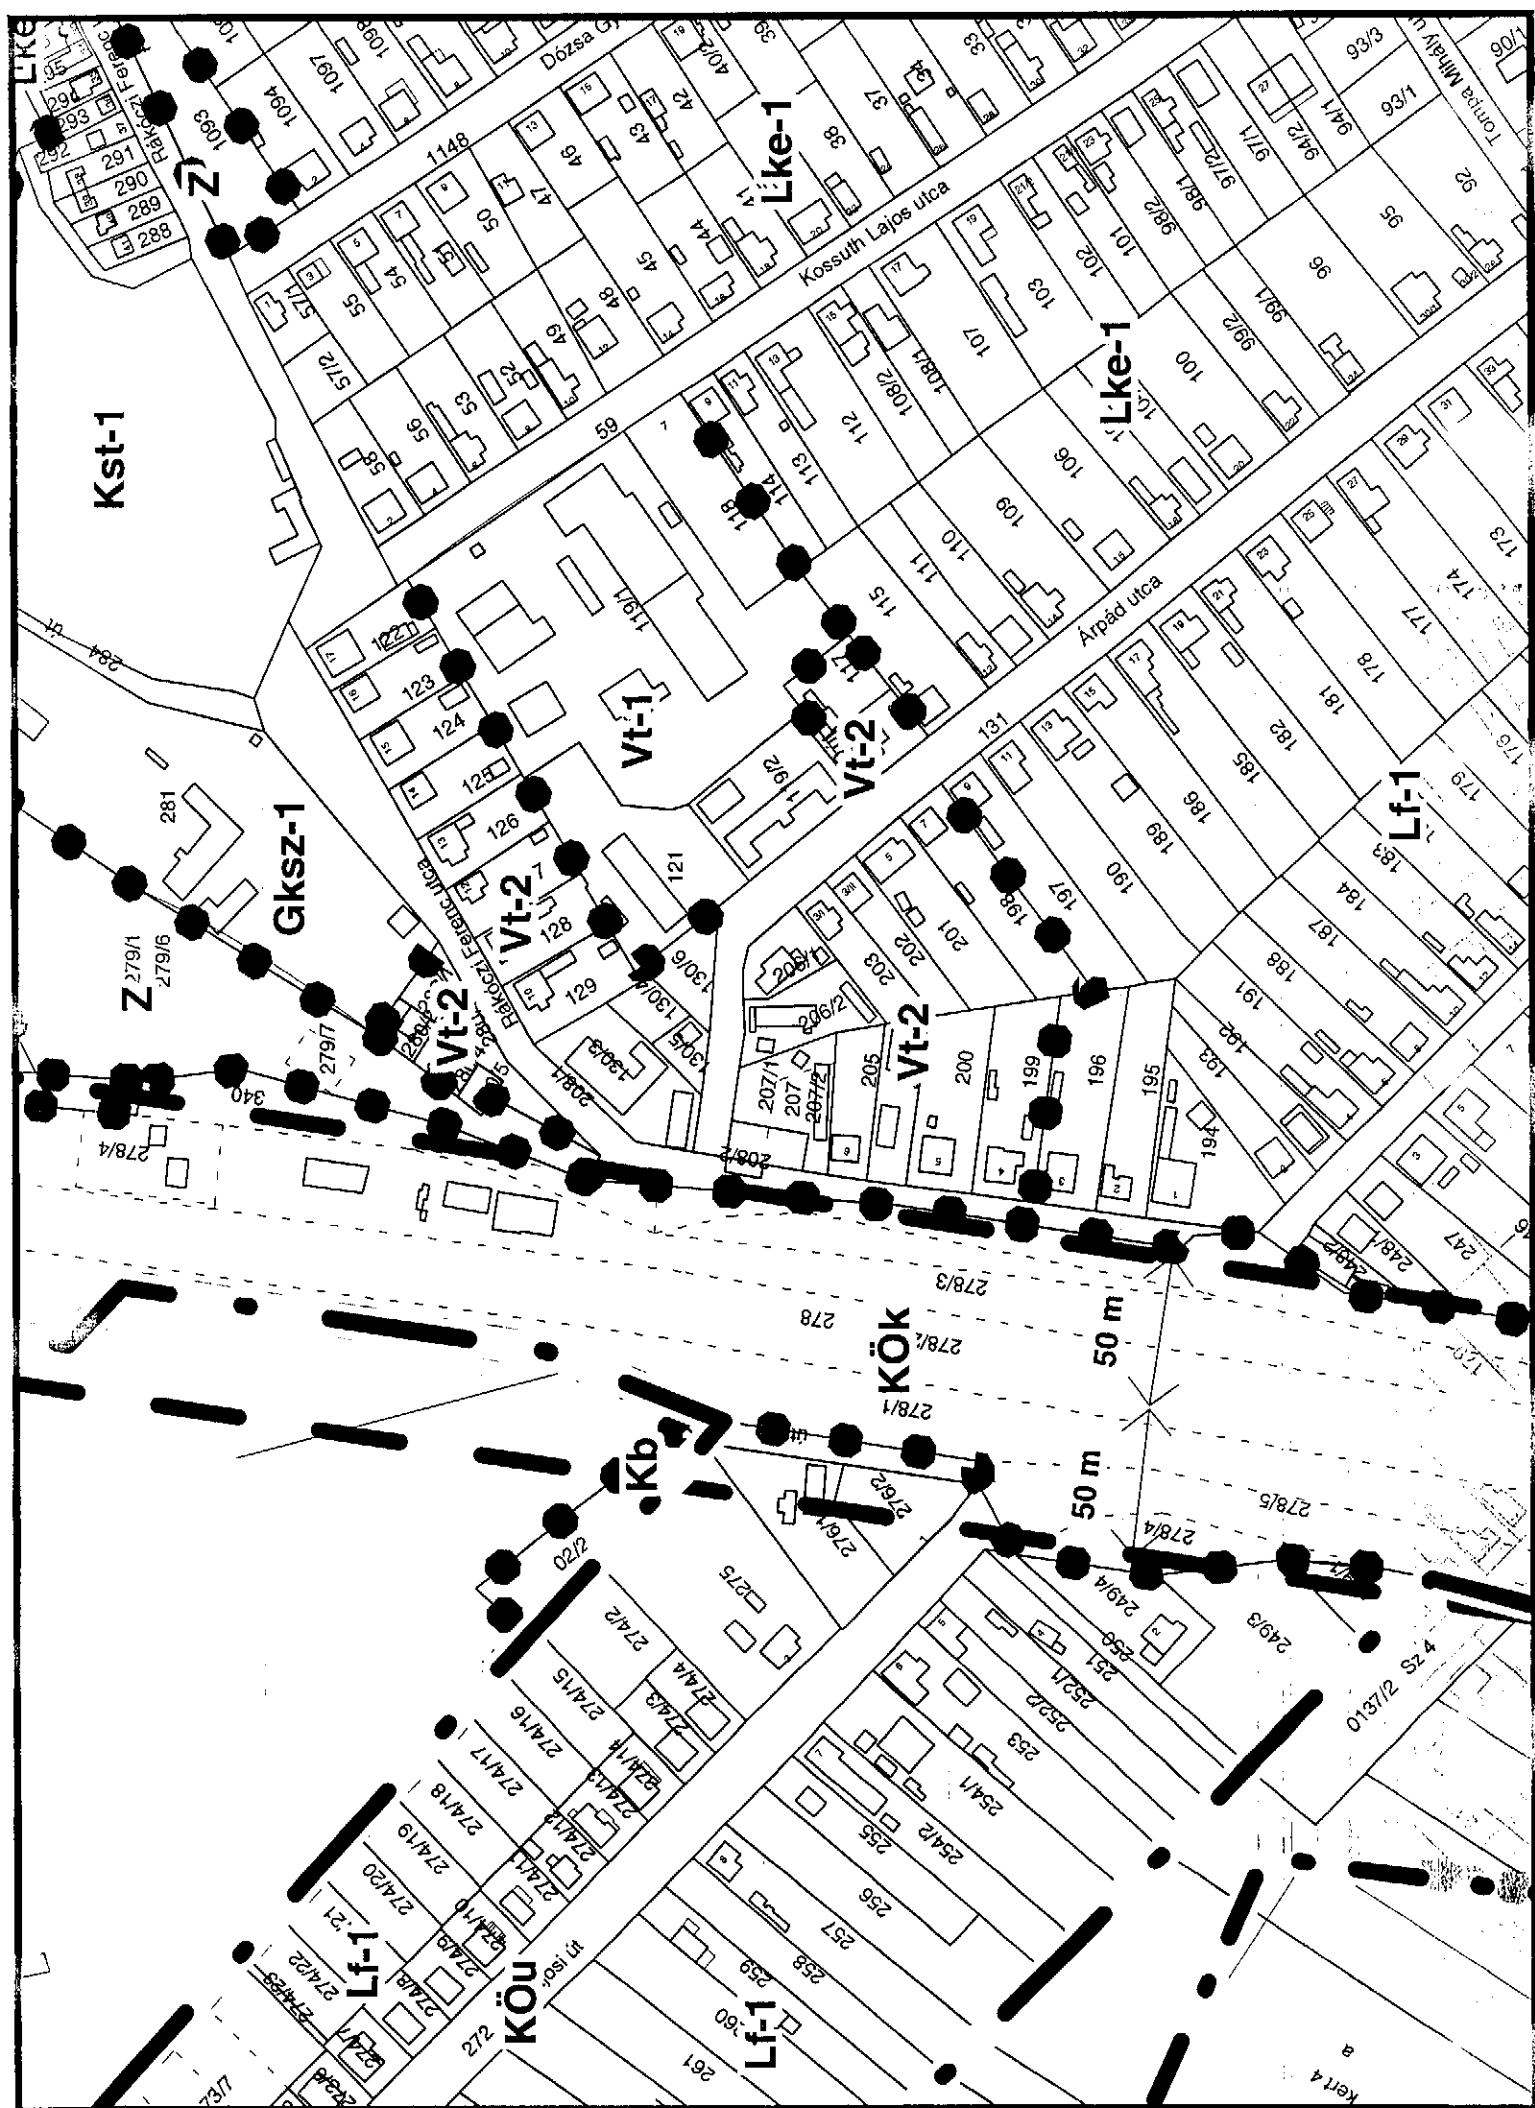

2337 Járási Hivatal Járási Földhivatala
2300 Szent István tér 3.

Oldal: 1/2

Nem hiteles tulajdoni lap - Teljes másolat

Megrendelés szám: 30005/17882/2014

2014.03.05.

Szektor : 6

GYHÁZA

terület 206/2 helyrajzi szám

2337 DÉLEGYHÁZA Árpád utca 206/2 HRSZ.

I. RÉSZ

z ingatlan adatai:

terület adatok

előző ág/kivett megnevezés/

min.o

terület kat.t.jöv. a osztály adatok

ha m2

k.fill.

kat.jöv

ha m2 k.fill

vett bolt

0

894

II. RÉSZ

tulajdoni hányad: 684/894 törölő határozat: 33751-2/2006.02.14

bejegyző határozat, érkezési idő: 42052/1992.07.09

törölő határozat: 33751-2/2006.02.14

jogcím: adásvétel

jogállás: tulajdonos

név : Halász József

szül. : 1941

a.név : Demjén Ilona

cím : 2337 DÉLEGYHÁZA Árpád utca 8

tulajdoni hányad: 210/894 törölő határozat: 33751-2/2006.02.14

bejegyző határozat, érkezési idő: 42052/1992.07.09

törölő határozat: 33751-2/2006.02.14

jogcím: adásvétel

jogállás: tulajdonos

név : Halász Józsefné

sz.név: Petrov Éva

szül. : 1948

a.név : István Erzsébet

cím : 2337 DÉLEGYHÁZA Árpád utca 1

tulajdoni hányad: 397/894

bejegyző határozat, érkezési idő: 33751-2/2006.02.14

eredeti határozat: 42052/1992.07.09

jogcím: adásvétel 42052/1992.07.09

jogállás: tulajdonos

név : Halász József

szül. : 1941

a.név : Demjén Ilona

cím : 2337 DÉLEGYHÁZA Árpád utca 8

Folytatás a következő lapon

Ráckevei Járási Hivatal Járási Földhivatala

Ráckeve 2300 Szent István tér 3.

Oldal: 2/2

Nem hiteles tulajdoni lap - Teljes másolat

Megrendelés szám:30005/17882/2014

2014.03.05

Szektor : 6

DELEGYHÁZA

Kösterület: 206/2 helyrajzi szám

Folytatás az előző lapról
II. RÉSZ

1. tulajdoni hányad: 397/994

bejegyző határozat, érkezési idő: 33751-2/2006.02.14

eredeti határozat: 42052/1992.07.09

jogcím: adásvétel 42052/1992.07.09

jogállás: tulajdonos

név : Hallász Józsefné

sz.név: Petrov Éva

szül. : 1948

a.név : István Erzsébet

cím : 2337 DELEGYHÁZA Árpád utca 1

5. tulajdoni hányad: 100/994

bejegyző határozat, érkezési idő: 33751-2/2006.02.14

jogcím: adásvétel

jogállás: tulajdonos

név : Trencsánszkiné Varju Violetta

sz.név: Varju Violetta

szül. : 1978

a.név : Vata Katalin Szilvia

cím : DELEGYHÁZA Honvéd sziget 3.

II. RÉSZ

NEM TARTALMAZ BEJEGYZÉST

TULAJDONI LAP VÉGE

Nem hiteles tulajdoni lap