


Pest Megyei Kormányhivatal Ráckevei Járási Hivatala  
Ráckeve 2300 Szent István tér 3.

E-hiteles térképmásolat

2015.08.12 15:40:04

Helyrajzi szám: DÉLEGYHÁZA belterület 501  
Méretarány: 1 : 1000

Megrendelés szám: 7/2461/2015  
Térrajzsám: 29273950002015

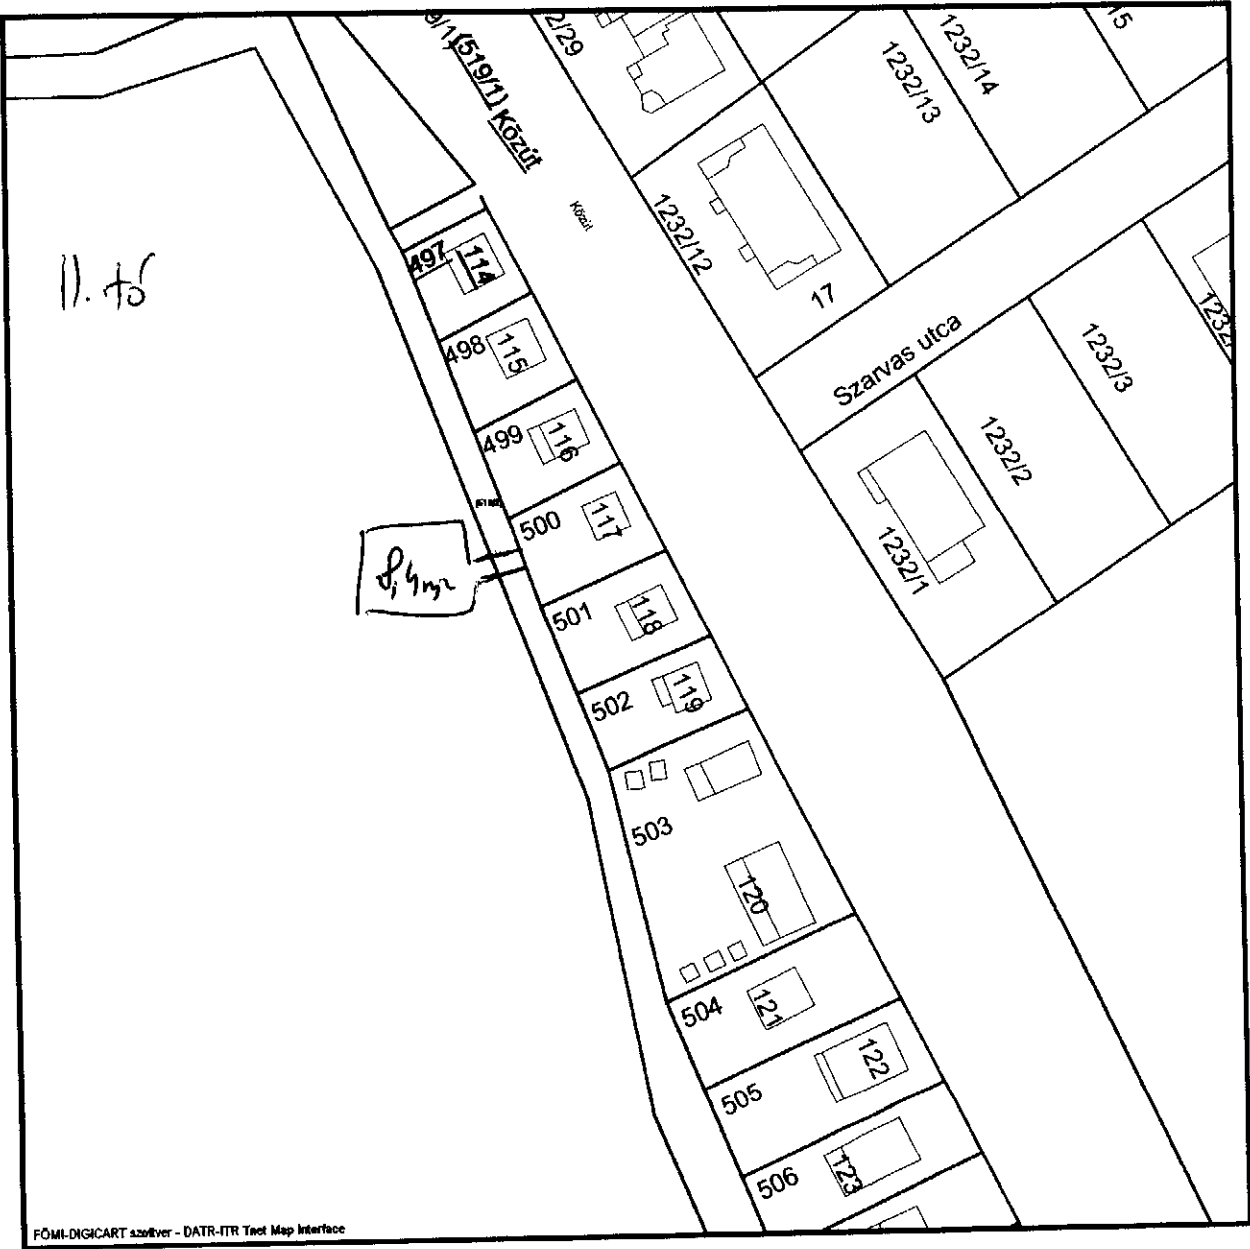

A térképmásolat a kiadást megelőző napig megegyező az ingatlan-nyilvántartási térképi adatbázis tartalmával.

Nem hiteles tulajdoni lap

Nem hiteles tulajdoni lap

Nem hiteles tulajdoni lap

Nem hiteles tulajdoni lap

Pest Megyei Köormányhivatal Ráckevei Járási Hivatala  
Ráckeve 2300 Szent István tér 3.

Oldal: 1/1

Nem hiteles tulajdoni lap - Teljes másolat

Megrendelés szám: 30005/73230/2015

2015.08.12

Szektor : 61

DÉLEGYHÁZA

Belterület 500 helyrajzi szám

2337 DÉLEGYHÁZA Kék tó sétány 117. "Felülvizsgálat alatt"  
I.RÉSZ

1. Az ingatlan adatai:

alrészlet adatai	terület	kat.t.jöv.	alóttart.	adatok
művelési ág/kivett megnevezés/	ha m2	k.fill.	ha m2	kat.jöv k.fill

Kivett hétfégi ház, udvar	0	250	0.00	
II.RÉSZ				

1. tulajdoni hányad: 1/1

bejegyző határozat, érkezési idő: 5356/1970.10.07

jogcím: adásvétel

jogállás: tulajdonos

név : Varga János

szül. : 1936

a.név : Kozsár Zsuzsanna

cím : 1180 BUDAPEST XVIII.KER. Keszőce Endre utca 15/A 2. emelet 9

III.RÉSZ

1. bejegyző határozat, érkezési idő: 61436/2011.07.22

Vezetékjog

a vázrajz szerinti 9 m2 nagyságú területre (VMB-62/100)

jogosult:

név: ELMŰ HÁLÓZATI ELOSZTÓ KFT törzesszám: 13804983

cím : 1132 BUDAPEST Váci út 72-74

Ez a tulajdoni lap közigazgatási hatósági eljárás céljából került kiadásra. Másra nem használható.

TULAJDONI LAP VÉGE

Nem hiteles tulajdoni lap

Nem hiteles tulajdoni lap

