

Tízelt Műszaki Összefoglalás.

Délegyháza Kékő-Sétány 68 sz ingatlan tulajdonosa vagyok Hrsz. 418.
Az ügyben kéne meg önéket hogy van-e lehetőség a telek végén
évő II-Tó partja felé a telek bővítésére. A telek végén de már
önkormányzati területen van egy csónaktároló amit én kezdek de nem
én tulajdonom. Ezt a helyzetet szeretném rendezni úgy hogy
vásárolnák az önkormányzattól kb 20 m² területet. Ha nem lehet
segyes akkor talán bérlet is megoldás lehet. Erre az ügyre azért
van szükség mert a csónaktároló lapos tetőn rendszeresen számomra
degen gyerekek károsítják nagyok bújáskozva játszanak rosszkorok.
Baleset veszélyes szemtanú.

Kérem az ügy átgondolását ill. megoldást várom.

Lóczy Mihály. 06-209 78-78-88.


Ev.cím. 2330 Dunaharaszti Orgona utca 10.

Délegyháza Község Polgármesteri Hivatala	
Előadó	Szám
2015. Aug. 10. Jákab Péter	2706-1
Ellátó	2015. Aug. 04

Üi: Jákab
Mihály

2

Kékő-Sétány.

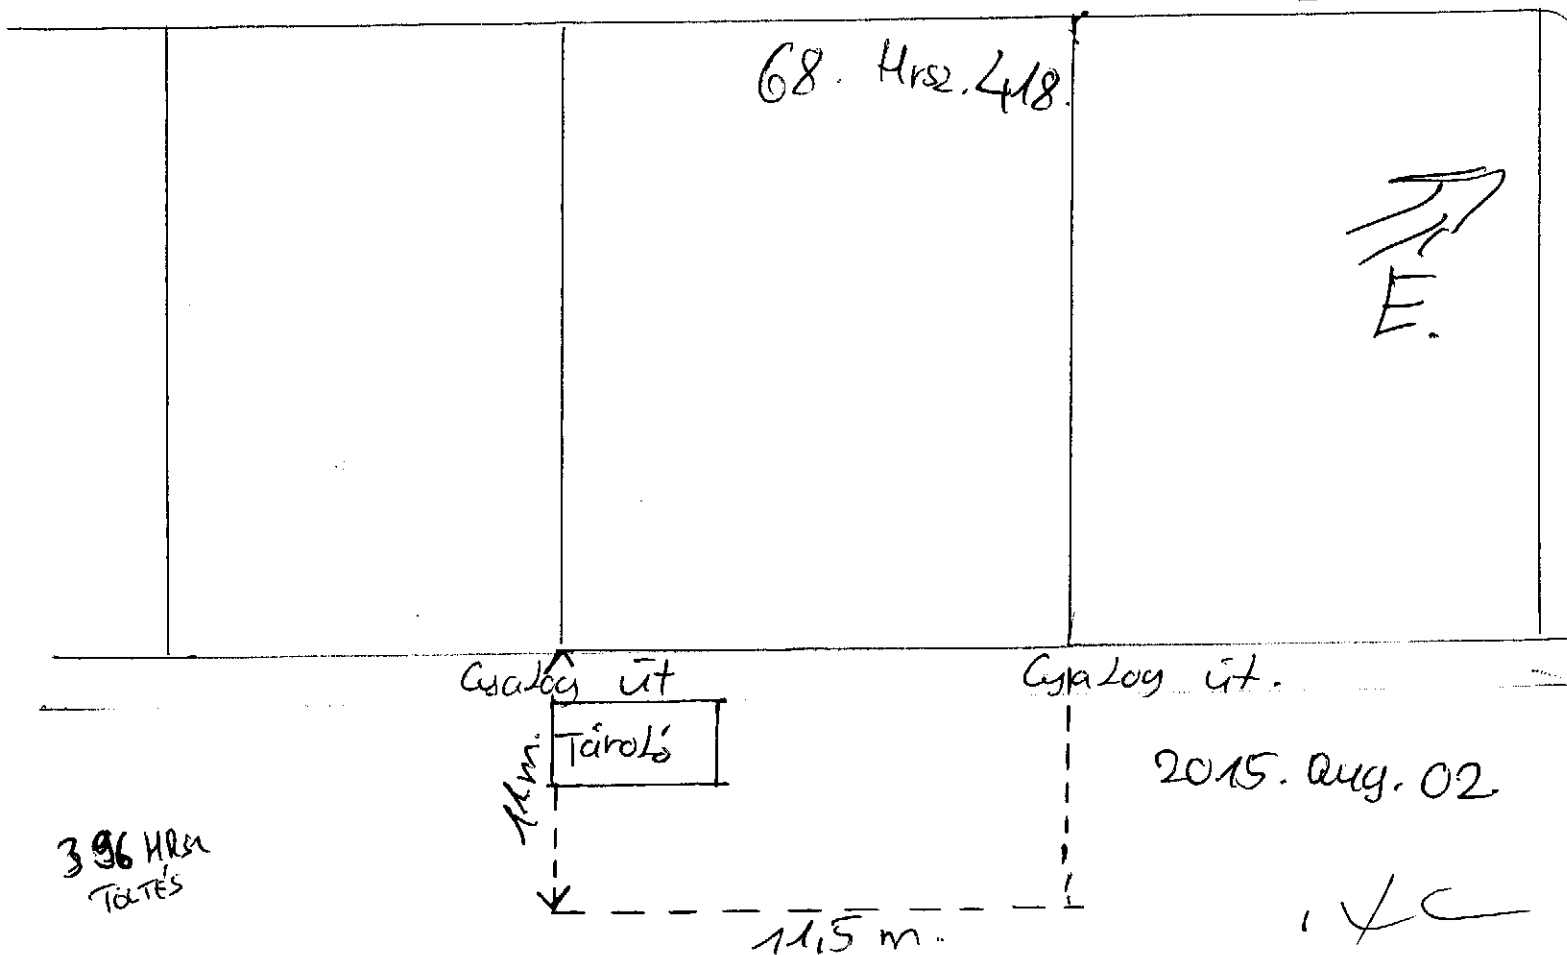

Tó meder.