


Körzeti Földhivatal Ráckeve  
Ráckeve 2300 Szent István tér 3. Pf. 51.

## Térképmásolat

Helyrajzi szám: DÉLEGYHÁZA belterület 942  
Méretarány: 1 : 1000

Megrendelés szám: 12/1574/2009

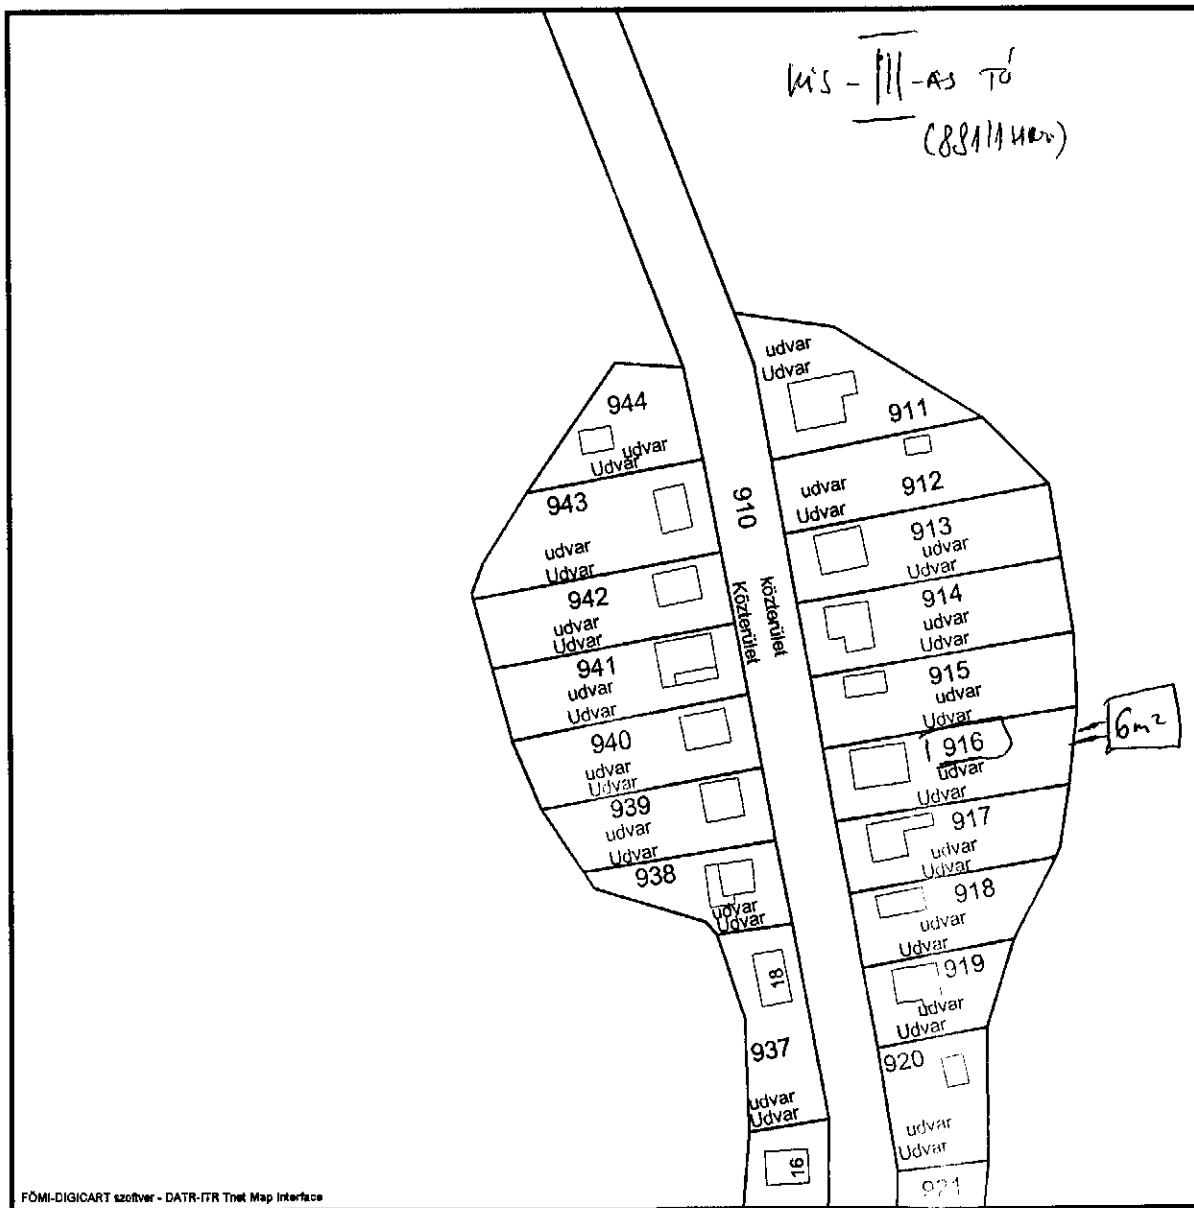

2009.05.13 14:09:20

Nem hiteles tulajdoni lap

Nem hiteles tulajdoni lap

Pest Megyei Kormányhivatal Ráckevei Járási Hivatala  
Ráckeve 2300 Szent István tér 3.

Oldal: 1/1

Nem hiteles tulajdoni lap - Teljes másolat

Megrendelés szám: 30005/S088/2016

2016.01.20

Szektor : 61

DÉLEGYHÁZA

Belterület 916 helyrajzi szám

2337 DÉLEGYHÁZA Honvéd sziget 31. "felülvizsgálat alatt"

I.RÉSZ

1. Az ingatlan adatai:

alrészlet adatai

művelési ág/kivett megnevezés/

min.o

terület

ha m2

kat.t.jöv.

k.fill

alaprész

kat.jöv

adat

ha m2 k.fill

Kivett hátfégi ház, udvar

II.RÉSZ

377

0.00

3. tulajdoni hányad: 1/2 törölés határozat: 32356/2015.02.03

bejegyző határozat, érkezési idő: 3666/1979.06.21

törölés határozat: 32356/2015.02.03

jogcím: adásvétel

jogállás: tulajdonos

név : Krátsik József

szül. : 1930

a.név : Kókény Irén

cím : 1210 BUDAPEST XXI.KER. Rózsa Richárd 27 4. emelet

4. tulajdoni hányad: 1/2

bejegyző határozat, érkezési idő: 3666/1979.06.21

jogcím: adásvétel

jogállás: tulajdonos

név : Krátsik Józsefné

sz.név: Nyerges Katalin

szül. : 1931

a.név : Zupkó Irén

cím : 1210 BUDAPEST XXI.KER. Rózsa Richárd 27 4. emelet 25

5. tulajdoni hányad: 1/2

bejegyző határozat, érkezési idő: 32356/2015.02.03

jogcím: öröklés

jogállás: tulajdonos

név : Krátsik József

szül. : 1953

a.név : Nyerges Katalin

cím : 2092 BUDAPESTI Honvéd utca 11. II.8.

III.RÉSZ

NEM TARTALMAZ BEJEGYZÉST

Ez a tulajdoni lap közigazgatási hatósági eljárás céljából került kiadásra. Másra nem használható.

TULAJDONI LAP VÉGE

Nem hiteles tulajdoni lap

Nem hiteles tulajdoni lap