


# SÓLYA PÁLYA MŰSZAKI TERV M=1:100

ALAPRAJZ M = 1:100

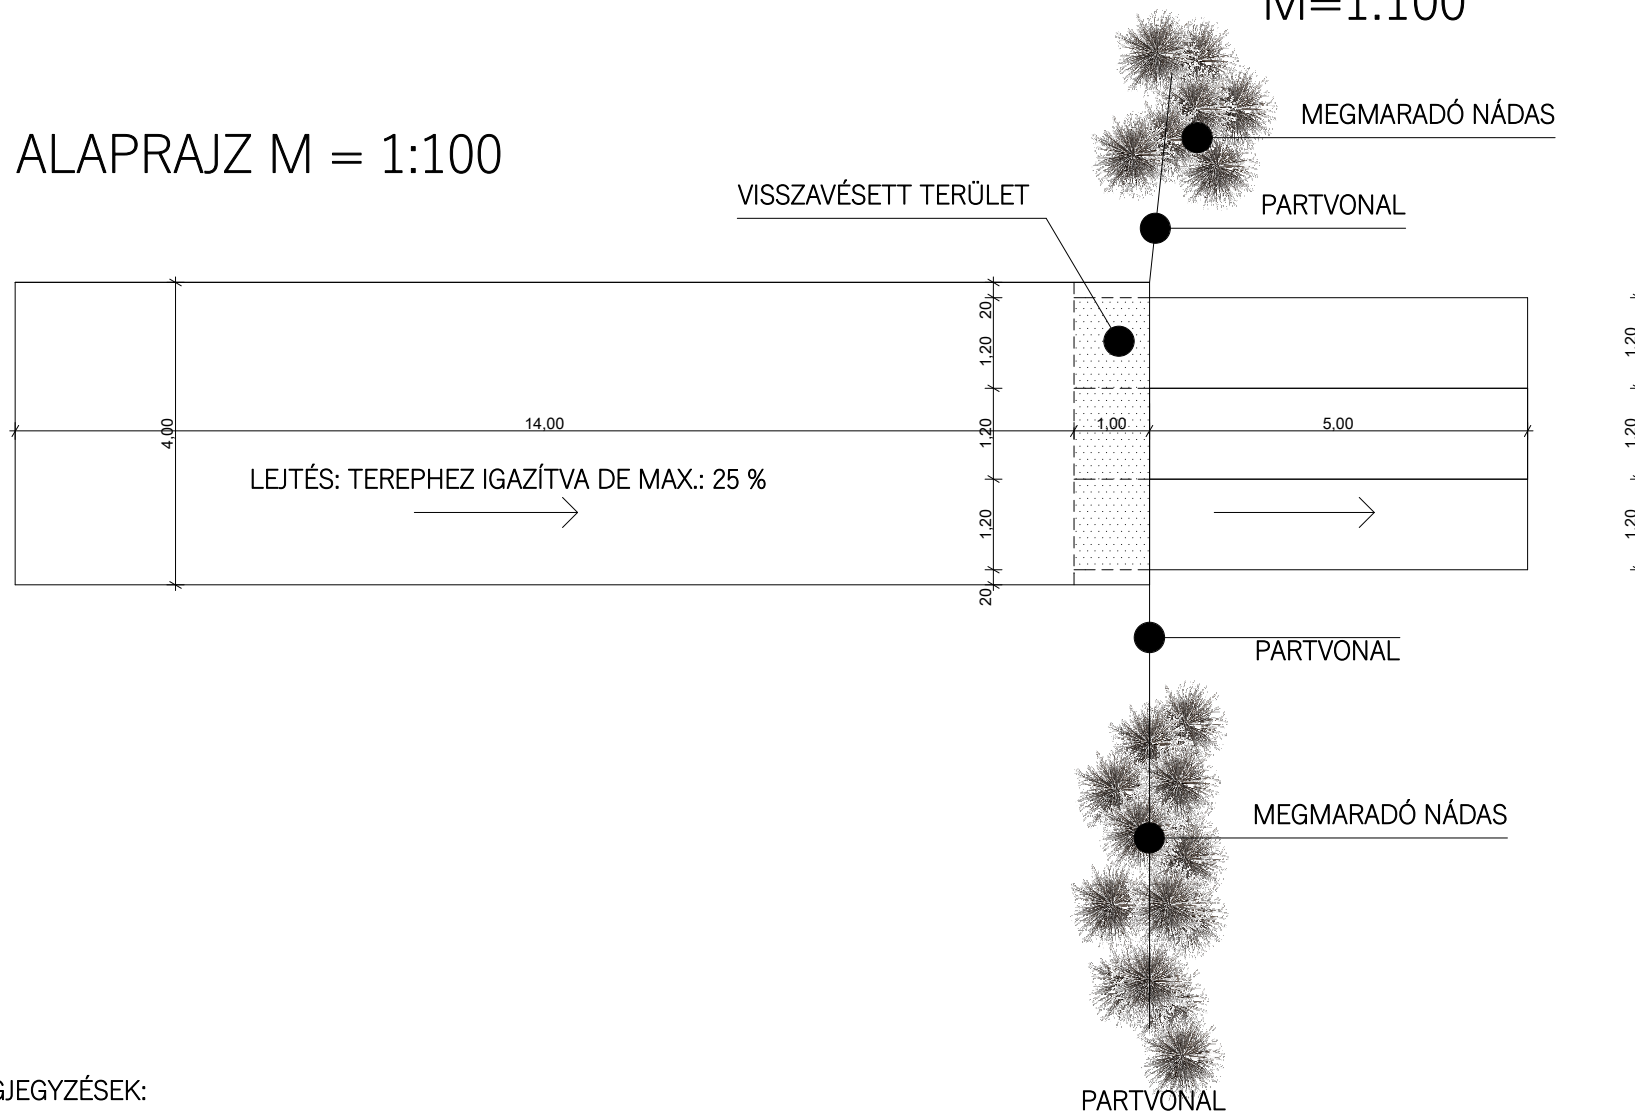

## MEGJEGYZÉSEK:

VÍZMÉLYSÉG SÓLYA PÁLYA VÉGÉNÉL MIN.: 1,20 m  
A PÁLYA LEJTÉSÉT A TEREPEZ KELL IGAZÍTANI.  
ISZAPOS TALAJRA FEKTETNI TILOS!

ÉPÍTÉS HELYE: 2337 DÉLEGYHÁZA, II. TÓ  
HRSZ: 396/2