


SÓLYA PÁLYA MŰSZAKI TERV M=1:100

METSZET M = 1:100

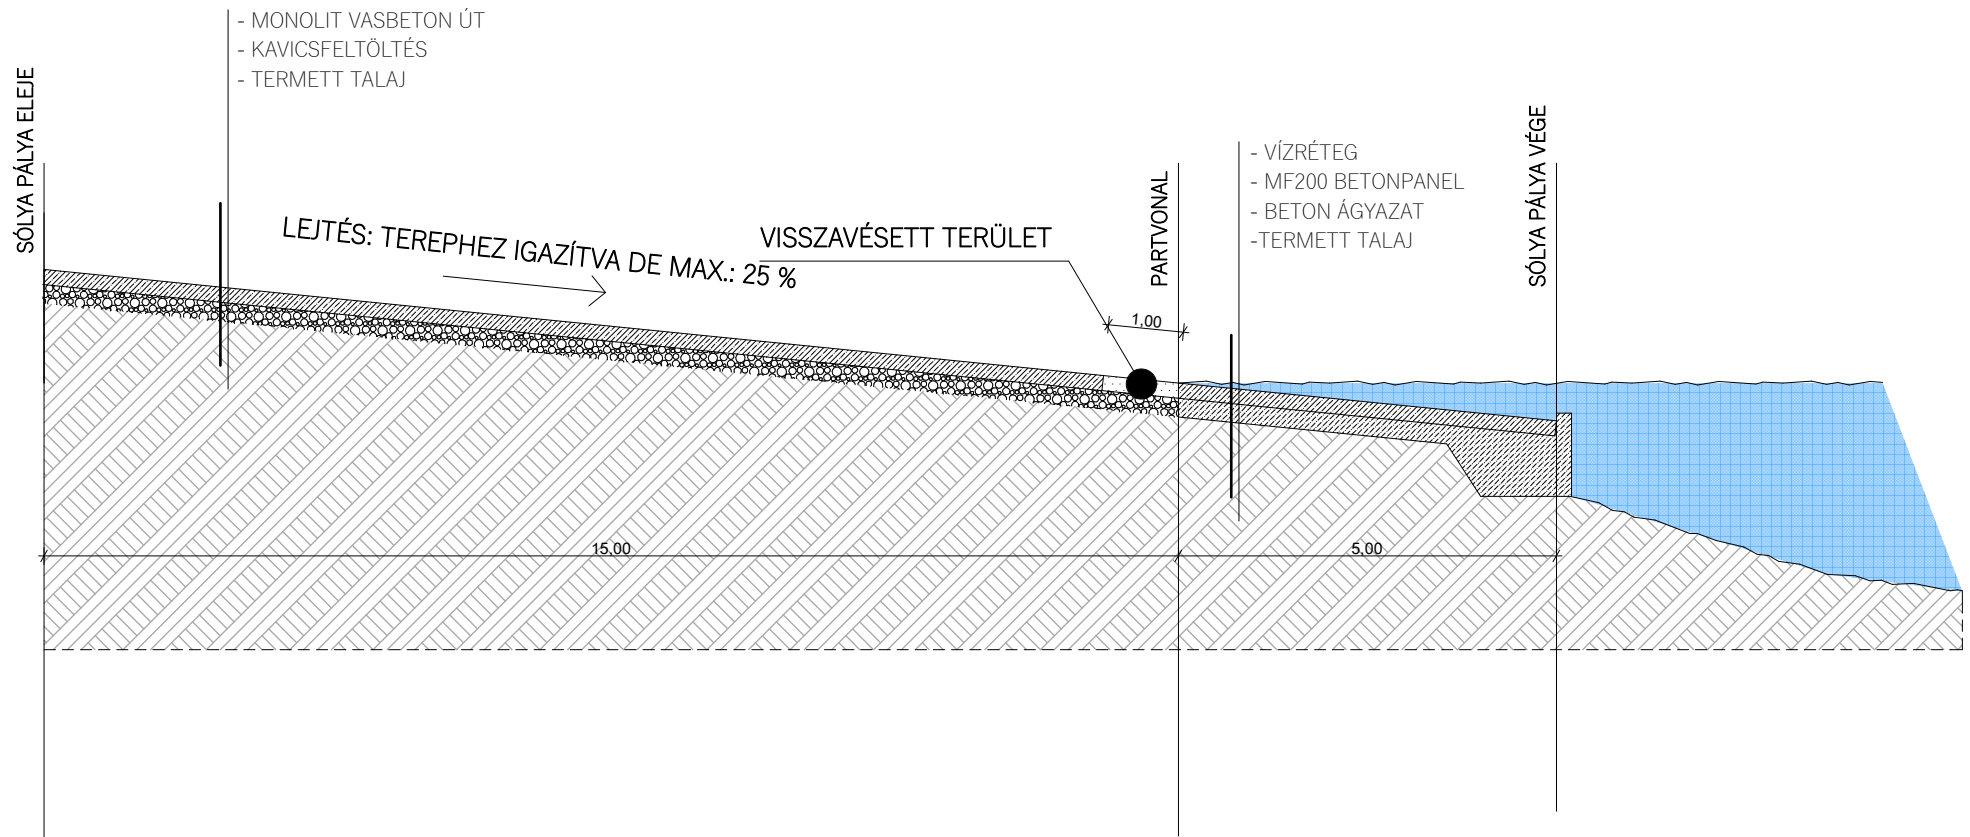

ÉPÍTÉS HELYE: 2337 DÉLEGYHÁZA, II. TÓ
HRSZ: 396/2