


Körzeti Földhivatal Ráckeve  
Ráckeve 2300 Szent István tér 3.

## Térképmásolat

Helyrajzi szám: DÉLEGYHÁZA zártkert 3030

Megrendelés szám: 7/1702/2012

Méretarány: 1 : 4000

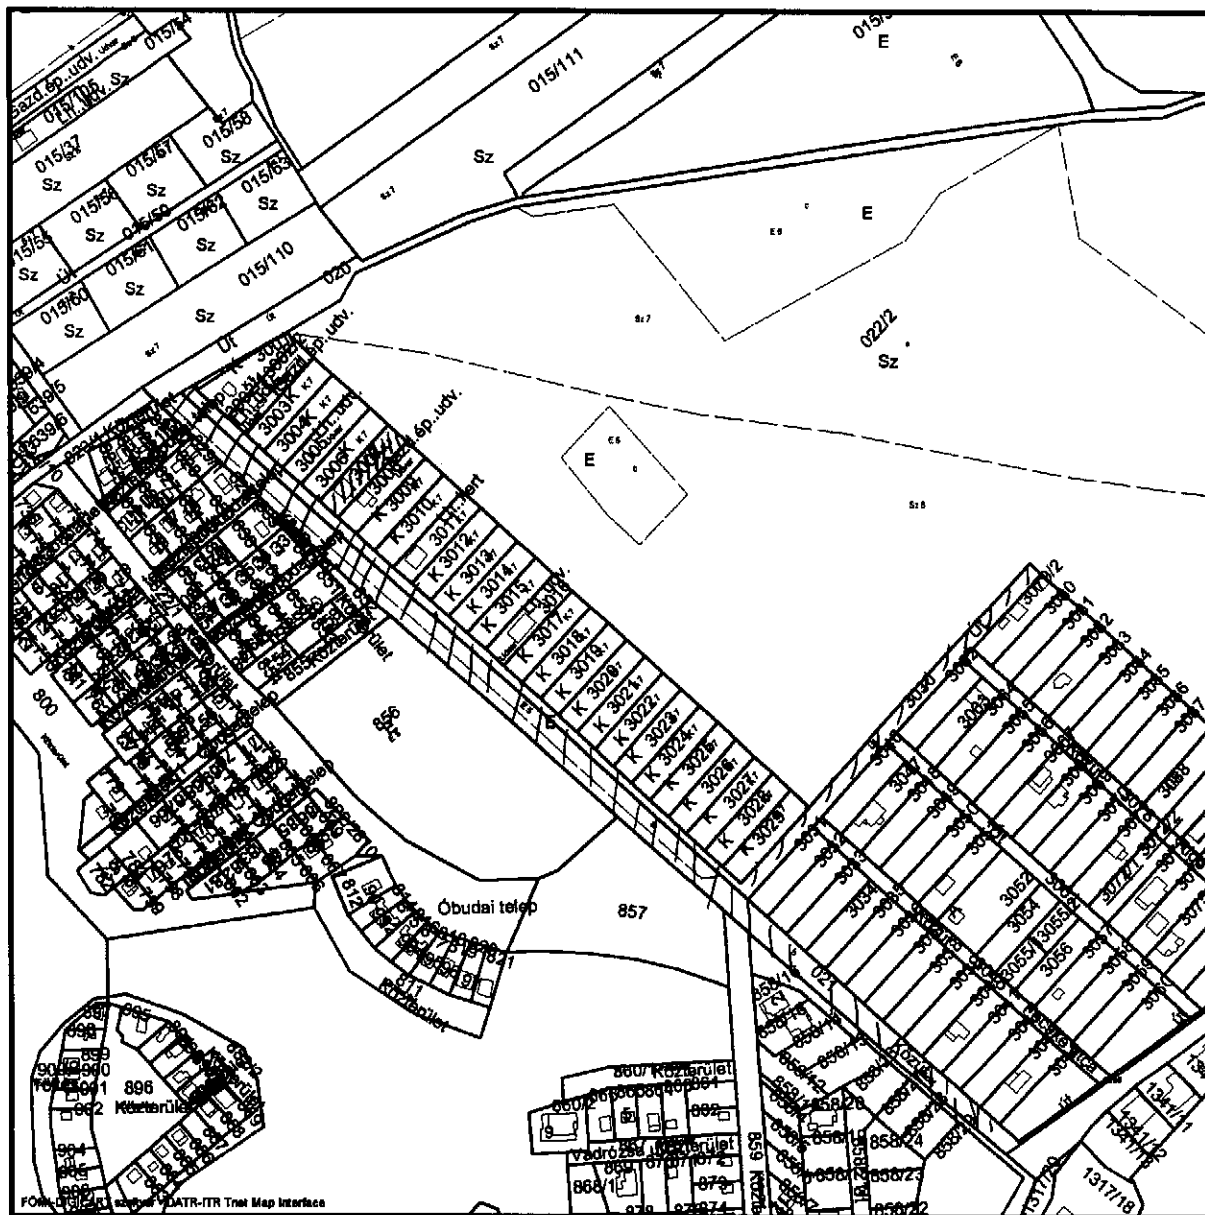

feltekintés másodlagos  
vagyis: (Dc. 3008,  
Dc. 3030,  
Dc. 021)

2012.08.23 11:40:46