

1  
Erl. 2015 JAN 28.  
U: Jakab

**Termes Ágnes dr.**

Feladó: Termes Ágnes dr.  
Küldve: 2015. január 25. 10:48  
Címzett: Termes Ágnes dr.  
Tárgy: Telekbővítési Kérelem  
Melléletek: Délegyháza\_492hrsz\_telekalakítás.pdf

Kategóriák: csak nekem

**Délegyháza Község Önkormányzata**  
2337 Délegyháza Árpád u. 8.

Délegyház: Polgármeste	53
2015 JAN 28.	736-1
Jakab	

Lelied er?  
Kérem az engedély  
vagy felbontás  
egyetlen oldal?

Tisztelt Délegyháza Önkormányzat!


A Délegyháza Kéktó sétány 111. sz. hétvégi ház ingatlanomhoz tartozó ( hrsz. 492) telket szeretném bővíteni. Ehhez a mellékelt vázrajz alapján szeretnék vásárolni Önöktől egy, a telekhatár Kéktó sétány felé eső oldalán, a telekhatárral párhuzamosan 5,5-6m szélességű sávban kb. 50-60 nm területet.

Az új telekhatárt úgy kérem kijelölni, hogy a telek és a közút között meglévő szennyvízátemelő ill. az úttól a telek felé eső meglévő villanyoszlop az új telekhatártól elegendő távolságban legyen, kb. 1,5 m-re húzódjon a villanyoszloptól, hogy a közműveket a szolgáltatók szükség esetén könnyen meg tudják közelíteni az útról, és az ott szükséges munkák a kerítéstől távolabb, biztonságosan elvégezhetőek legyenek.


Kérem szíves döntésüket és tájékoztatásukat kérelmemmel kapcsolatban!

Budapest, 2015. január 24.

Tisztelettel:

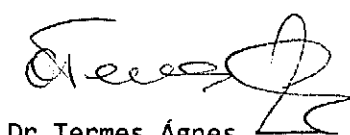

Dr Termes Ágnes  
tulajdonos  
tel: 06209591814

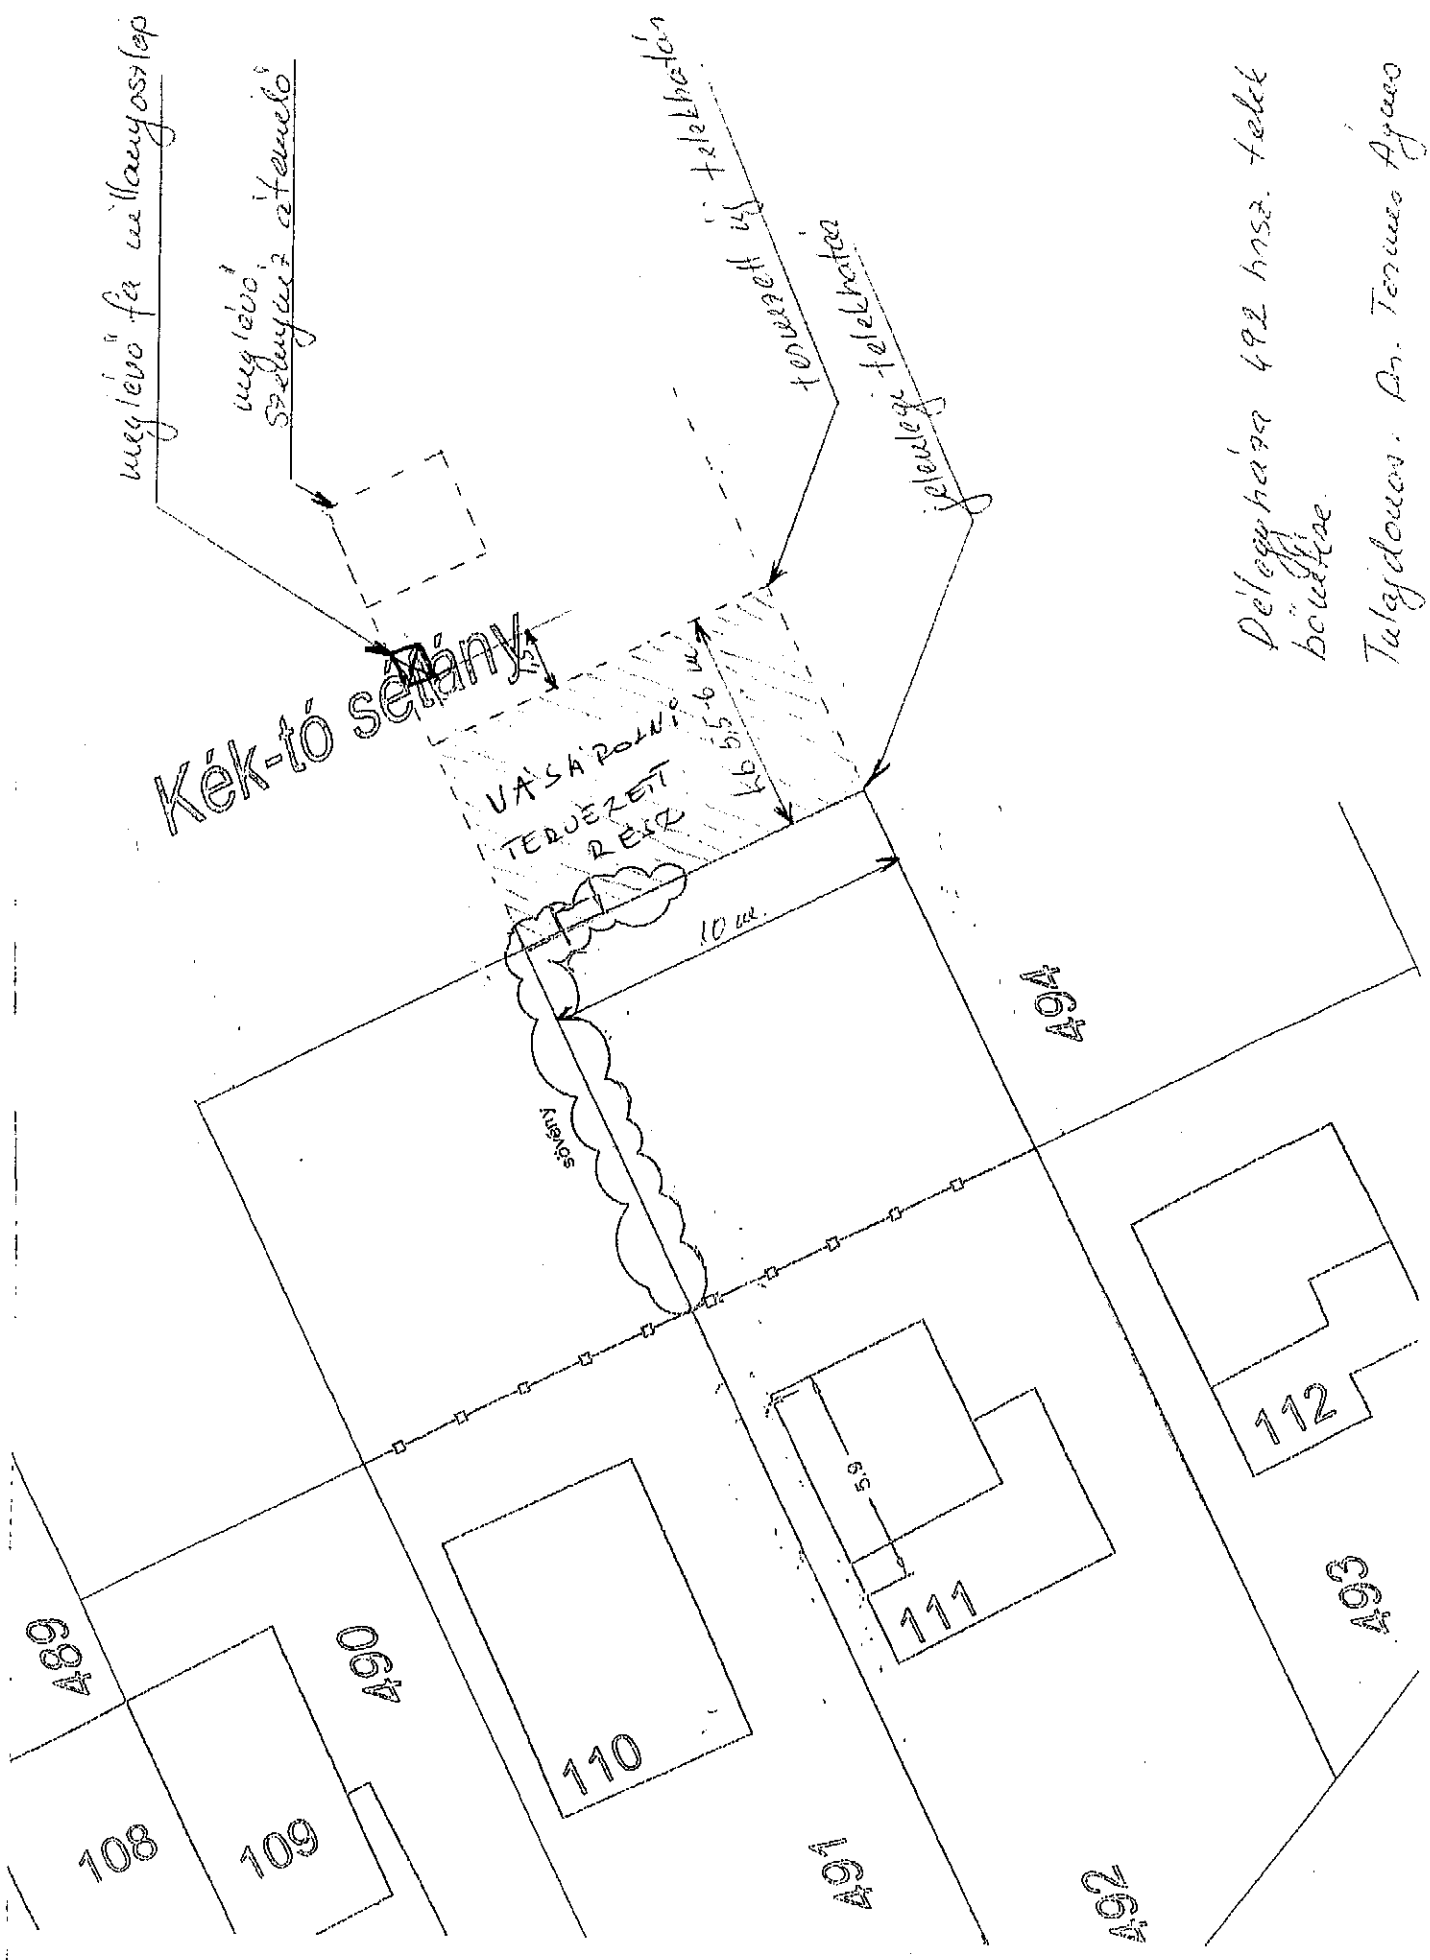

Délegyháza 492 hrsz. telek  
 bontása.  
 Tulajdonos: Dr. Terence Ágost