

dr. Bognárné Nagy Ilona
2319 Szigetújfalu
Szabadság u.29.

Délegyháza

belterület

Község, város

A munkavégző neve

29 - 447 /2011

ikt.sz.: 5 - 445 /2011

E - 4 /2011

Munkaszám: 64 a/2010.


VÁLTOZÁSI VÁZRAJZ

a 119/1, 119/2 helyrajzi számú földrészletek megosztásáról

Méretarány: 1:2000

E vázrajz ingatlan-nyilvántartási átvezetését sorrendben megelőzi a sz. vázrajz(ok) átvezetése.

E vázrajz érvényteleníti a sz. alatt záradékolt vázrajzot.

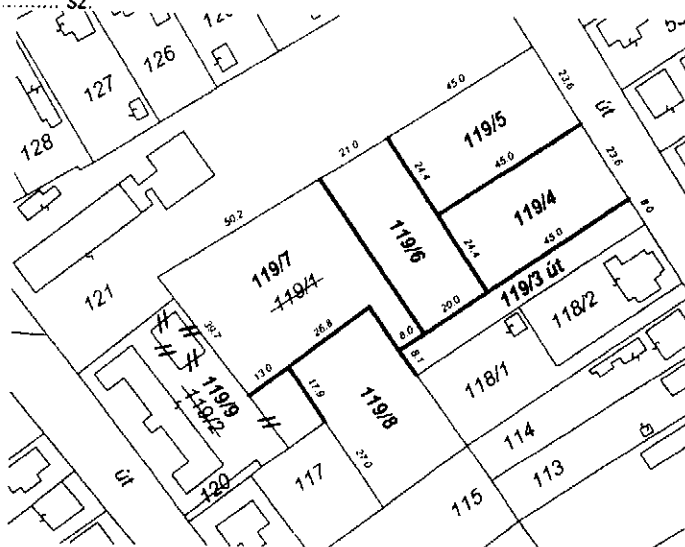

Változás előtt							Változás után						
Helyrajzi szám	Alrészlet		Min.o.	Terület		AK	Helyrajzi szám	Alrészlet		Min.o.	Terület		AK
	jel	műv. ág		ha	m ²			jel	műv. ág		ha	m ²	
1	2	3	4	5	6	7	8	9	10	11	12	13	14
119/1	-	kivett beép.len ter.	-	-	7127	-	119/3	-	kivett, út	-	-	594	-
119/2	-	kivett géppark	-	-	1570	-	119/4	-	kivett, beép.len ter.	-	-	1081	-
							119/5	-	kivett, beép.len ter.	-	-	1080	-
							119/6	-	kivett, beép.len ter.	-	-	1007	-
							119/7	-	kivett, beép.len ter.	-	-	1938	-
							119/8	-	kivett, beép.len ter.	-	-	1214	-
							119/9	-	kivett, géppark	-	-	1783	-
Összesen:					8697							8697	

A feltüntetett méretadatok a helyszíni állapotra vonatkoznak.

Készítette: Ráckeve, 2011.02.25.

A megosztott földrészlet új határpontjai fakaróval vannak megjelölve.

Készítő

Ez a változási vázrajz megfelel a 46/2010.(IV.27.) FVM rendeletben foglalt tartalmi és pontossági előírásoknak.

A változás akaratunknak megfelelően történt:

DR. BOGNÁRNÉ NAGY ILONA
minőséget tanúsító földmérő
ing.rend.min.sz.: 546/1990
kamrai szám: 13-0552

A helyrajzi számozás és területszámítás helyes. Ez a záradék a készítésétől számított egy évig érvényes, későbbi felhasználás előtt a vázrajzot újra záradékolni kell.



záradékoló

ing.rend.min.sz.