


Ráckeve 2300 Szent István tér 3. Pf. 51.

Térképmásolat

Helyrajzi szám: DÉLEGYHÁZA belterület 986/16

Megrendelés szám: 12/241/2009

Méretarány: 1 : 2000

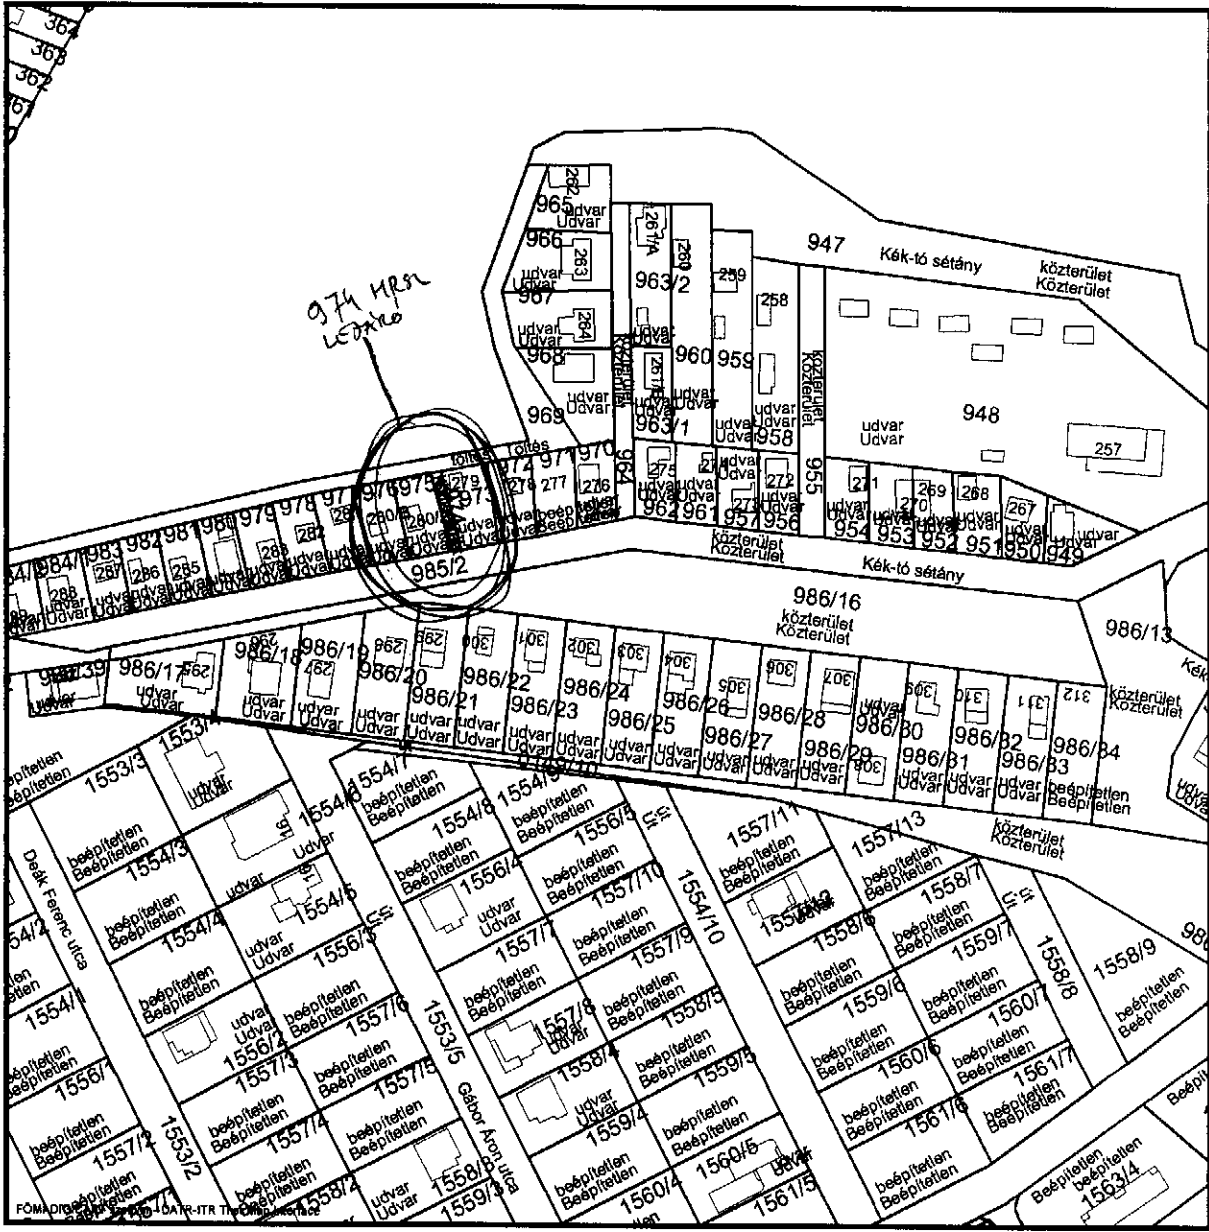

2009.01.22 14:20:14