


dr. Bogdáné Nagy Anna mérnök

Községi Földhivatal Ráckeve  
Ráckeve 2300 Szent István tér 3.

### Térképmásolat

Helyrajzi szám: DÉLEGYHÁZA belterület 731  
Méretarány: 1 : 2000

Megrendelés szám: 12/874/2010

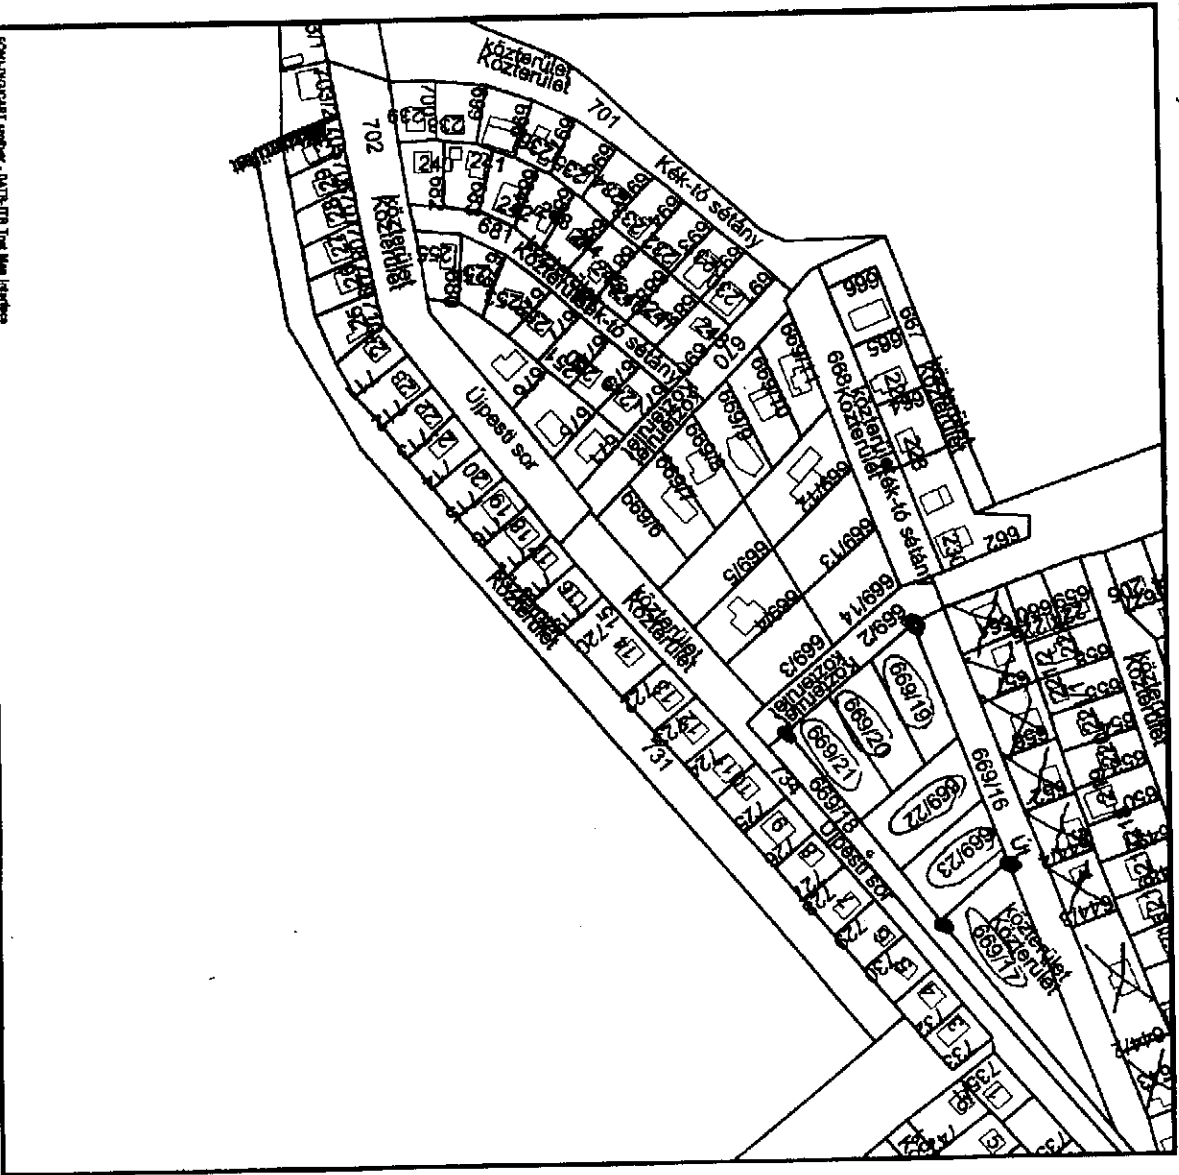

FOHIDGALAT number - DATY:ITM Területi Hivatal

X: Terület tájleírása : 664, 657, 656, 652, 644/2  
644/3, 644/2 és 643 hrsz. tájleírása

2010.04.27 08:47:40

O: kiadott önkormányzati építési tervrajz: 669/19-23 HRSZ  
+1/4k kiadás: 669/17

• : 4 db szerződés kitűzésre

