

5.12.

End: 2009 AUG 07  
Üi: Salah  
Tut: Ktaugtt ingatlan  
előterjesztés

Délegyházi Önkormányzat  
Polgármesteri Hivatal  
Délegyháza  
Árpád u. 8.  
2 3 3 7



K É R E L E M

1  
bérlet  
előter

Délegyháza Nomád part 17 szám alatti lakosok azzal a kérrsel fordulunk Önökhöz, hogy a tóparton lévő három ház telkének folytatásaként a tóparti részt bérbe vehessük, melyet az Önök által meghatározott módon le kívánunk keríteni.

Ezen tóparti szakaszt évek óta mi tartjuk rendben a hétvégeken ide járó fürdőzők utáni szeméttakarítást is beleértve.

A füvet rendszeresen vágjuk, ápoljuk és locsoljuk.

2  
stég

Továbbá kérnénk engedélyt 1 db stég felépítéséhez is melyet Fekete Tibor telkének folytatásaként az Önkormányzati területen kívánunk elhelyezni.

Bornemissza István telkének folytatásánál van elhelyezve a Csatorna Zrt tisztító aknája, melyet a bérelt területen kívülre kerülve biztosítana ezáltal a Zrt nek a karbantartási lehetőséget.

A bérelt területet továbbra is mi gondoznánk és tartanánk rendben.

Köszönettel és tisztelettel várjuk mi előbbi szíves intézkedésüket és válaszukat az ügygel kapcsolatban.

Tisztelettel Nomád parti lakóközösség.

Délegyháza 2009-07-27

Mellékletként csatolva 1 db előző bérleti szerződés.

DÉLEGYHÁZI ÖNKORMÁNYZAT	
POLGÁRMESTERI HIVATAL	
Erkezett: 2009. 08. 07.	
Szám: 4488-1.1.2009.	
Előadó:	Szalab
Szerkesztő:	

Dr. Willy Schindler

Leopoldine Wilhelmine Andrea

Baroness von Ischler


Karl von Frenn


Wilhelm Schindler

Edm. Schindler

Danóczine Uwege Ludwig

Fritz T. Schindler

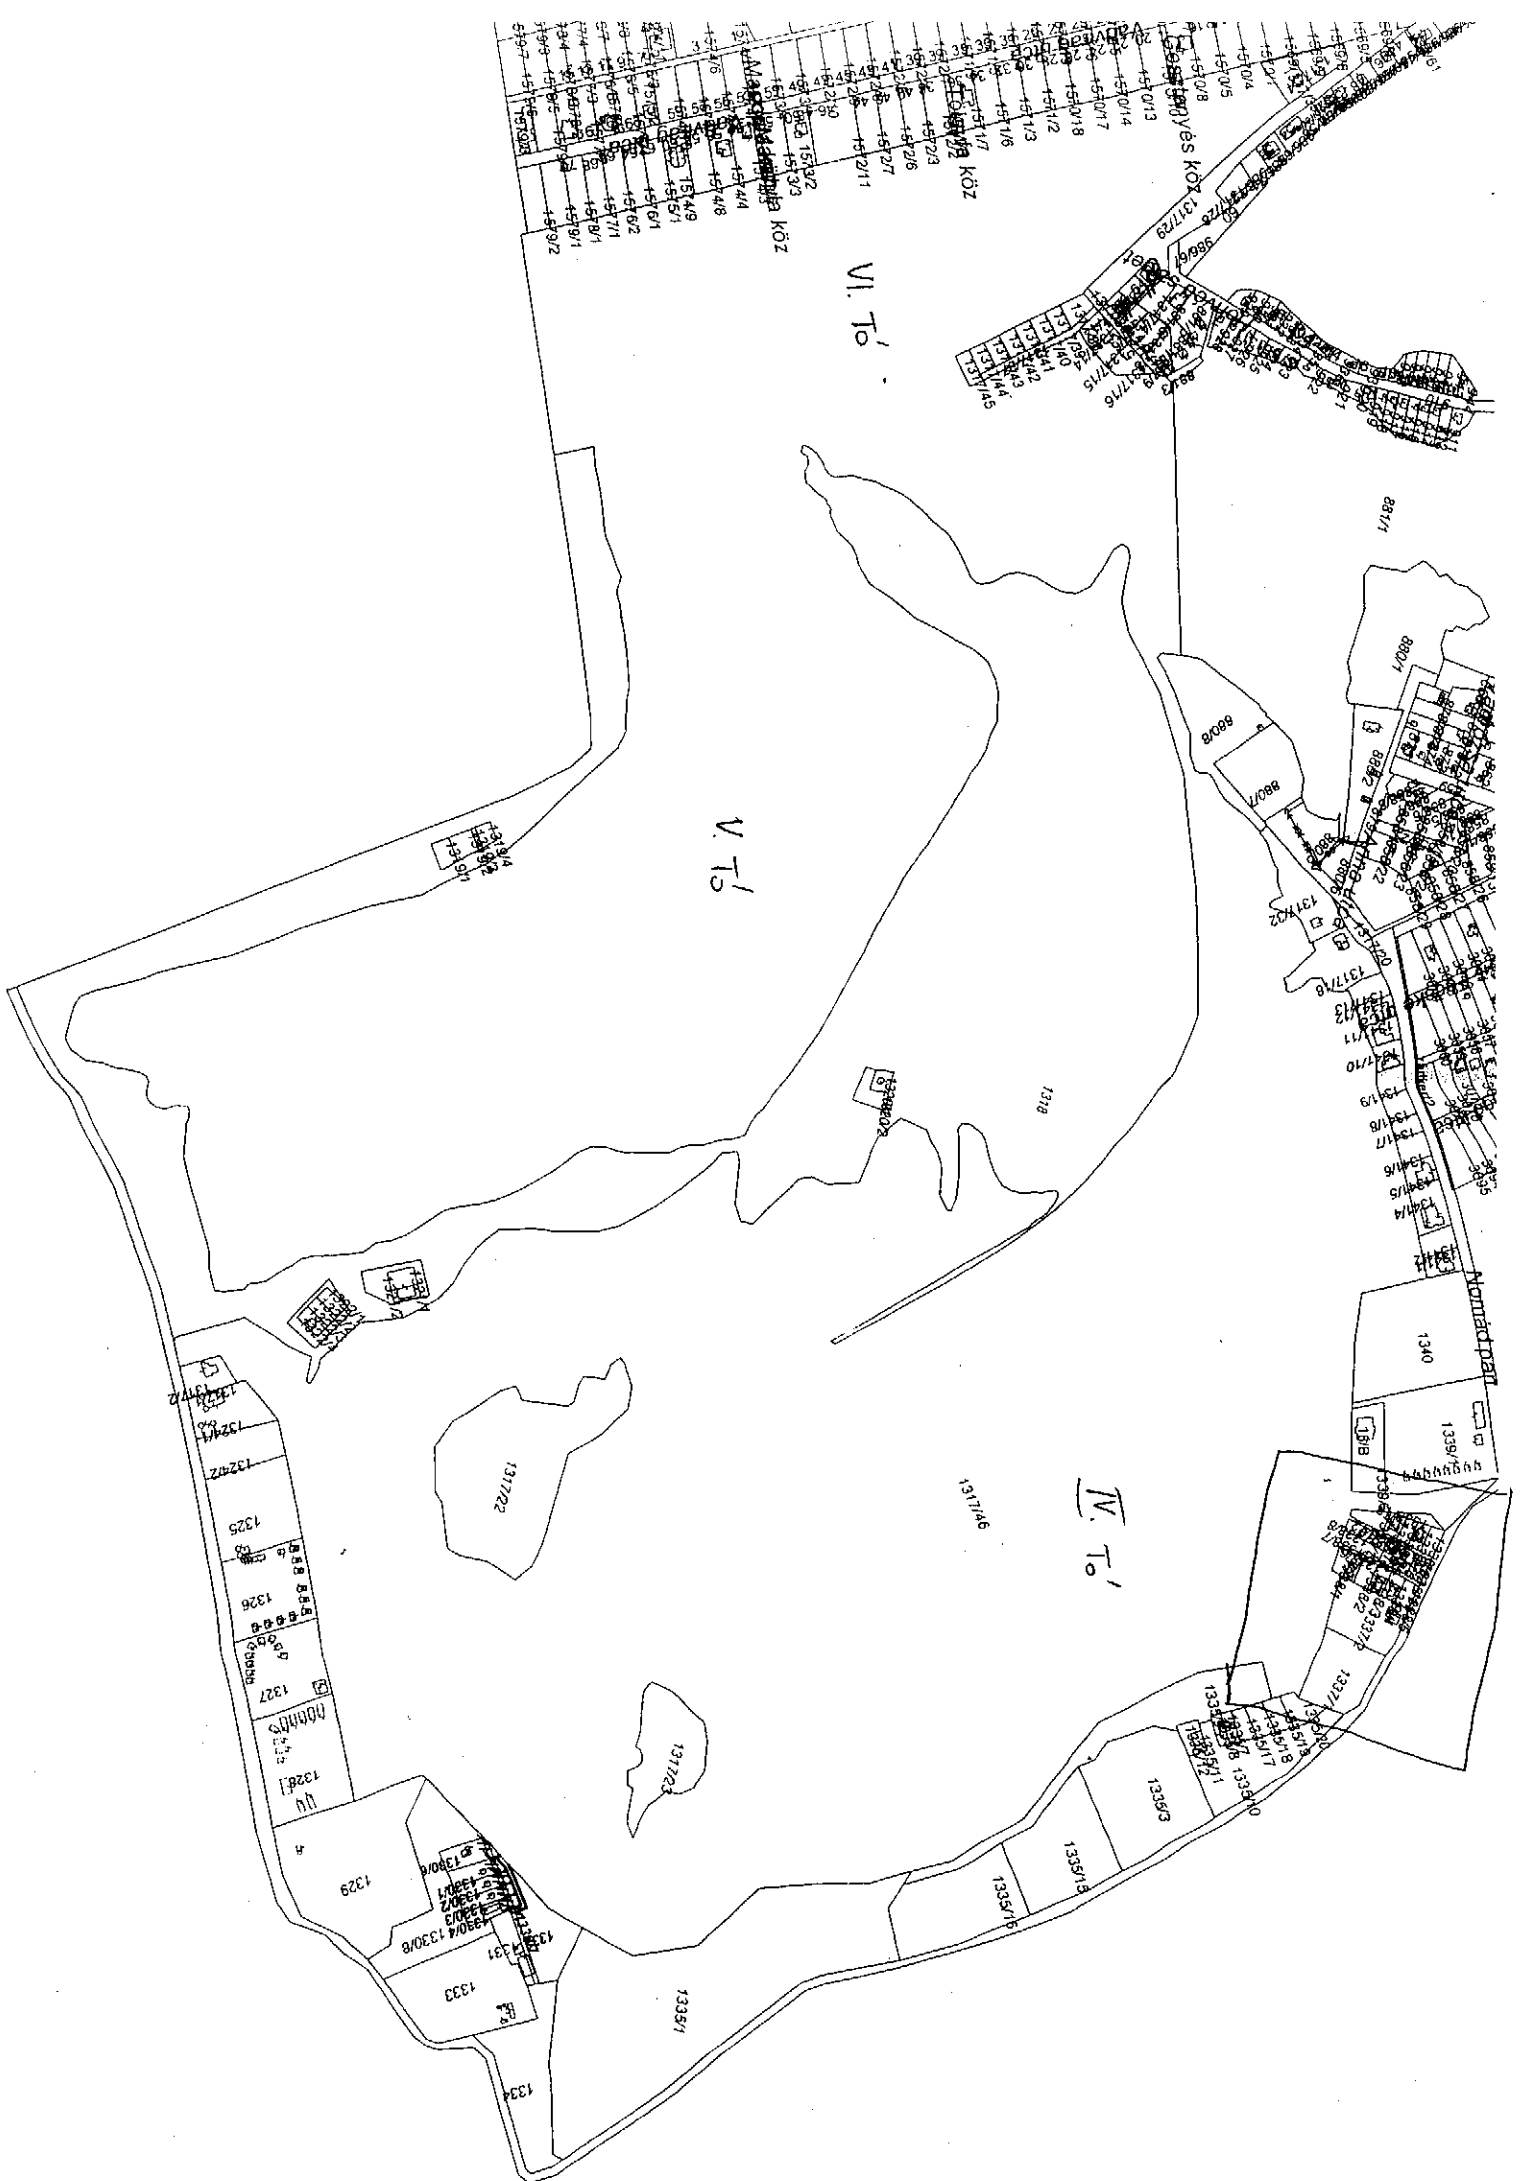

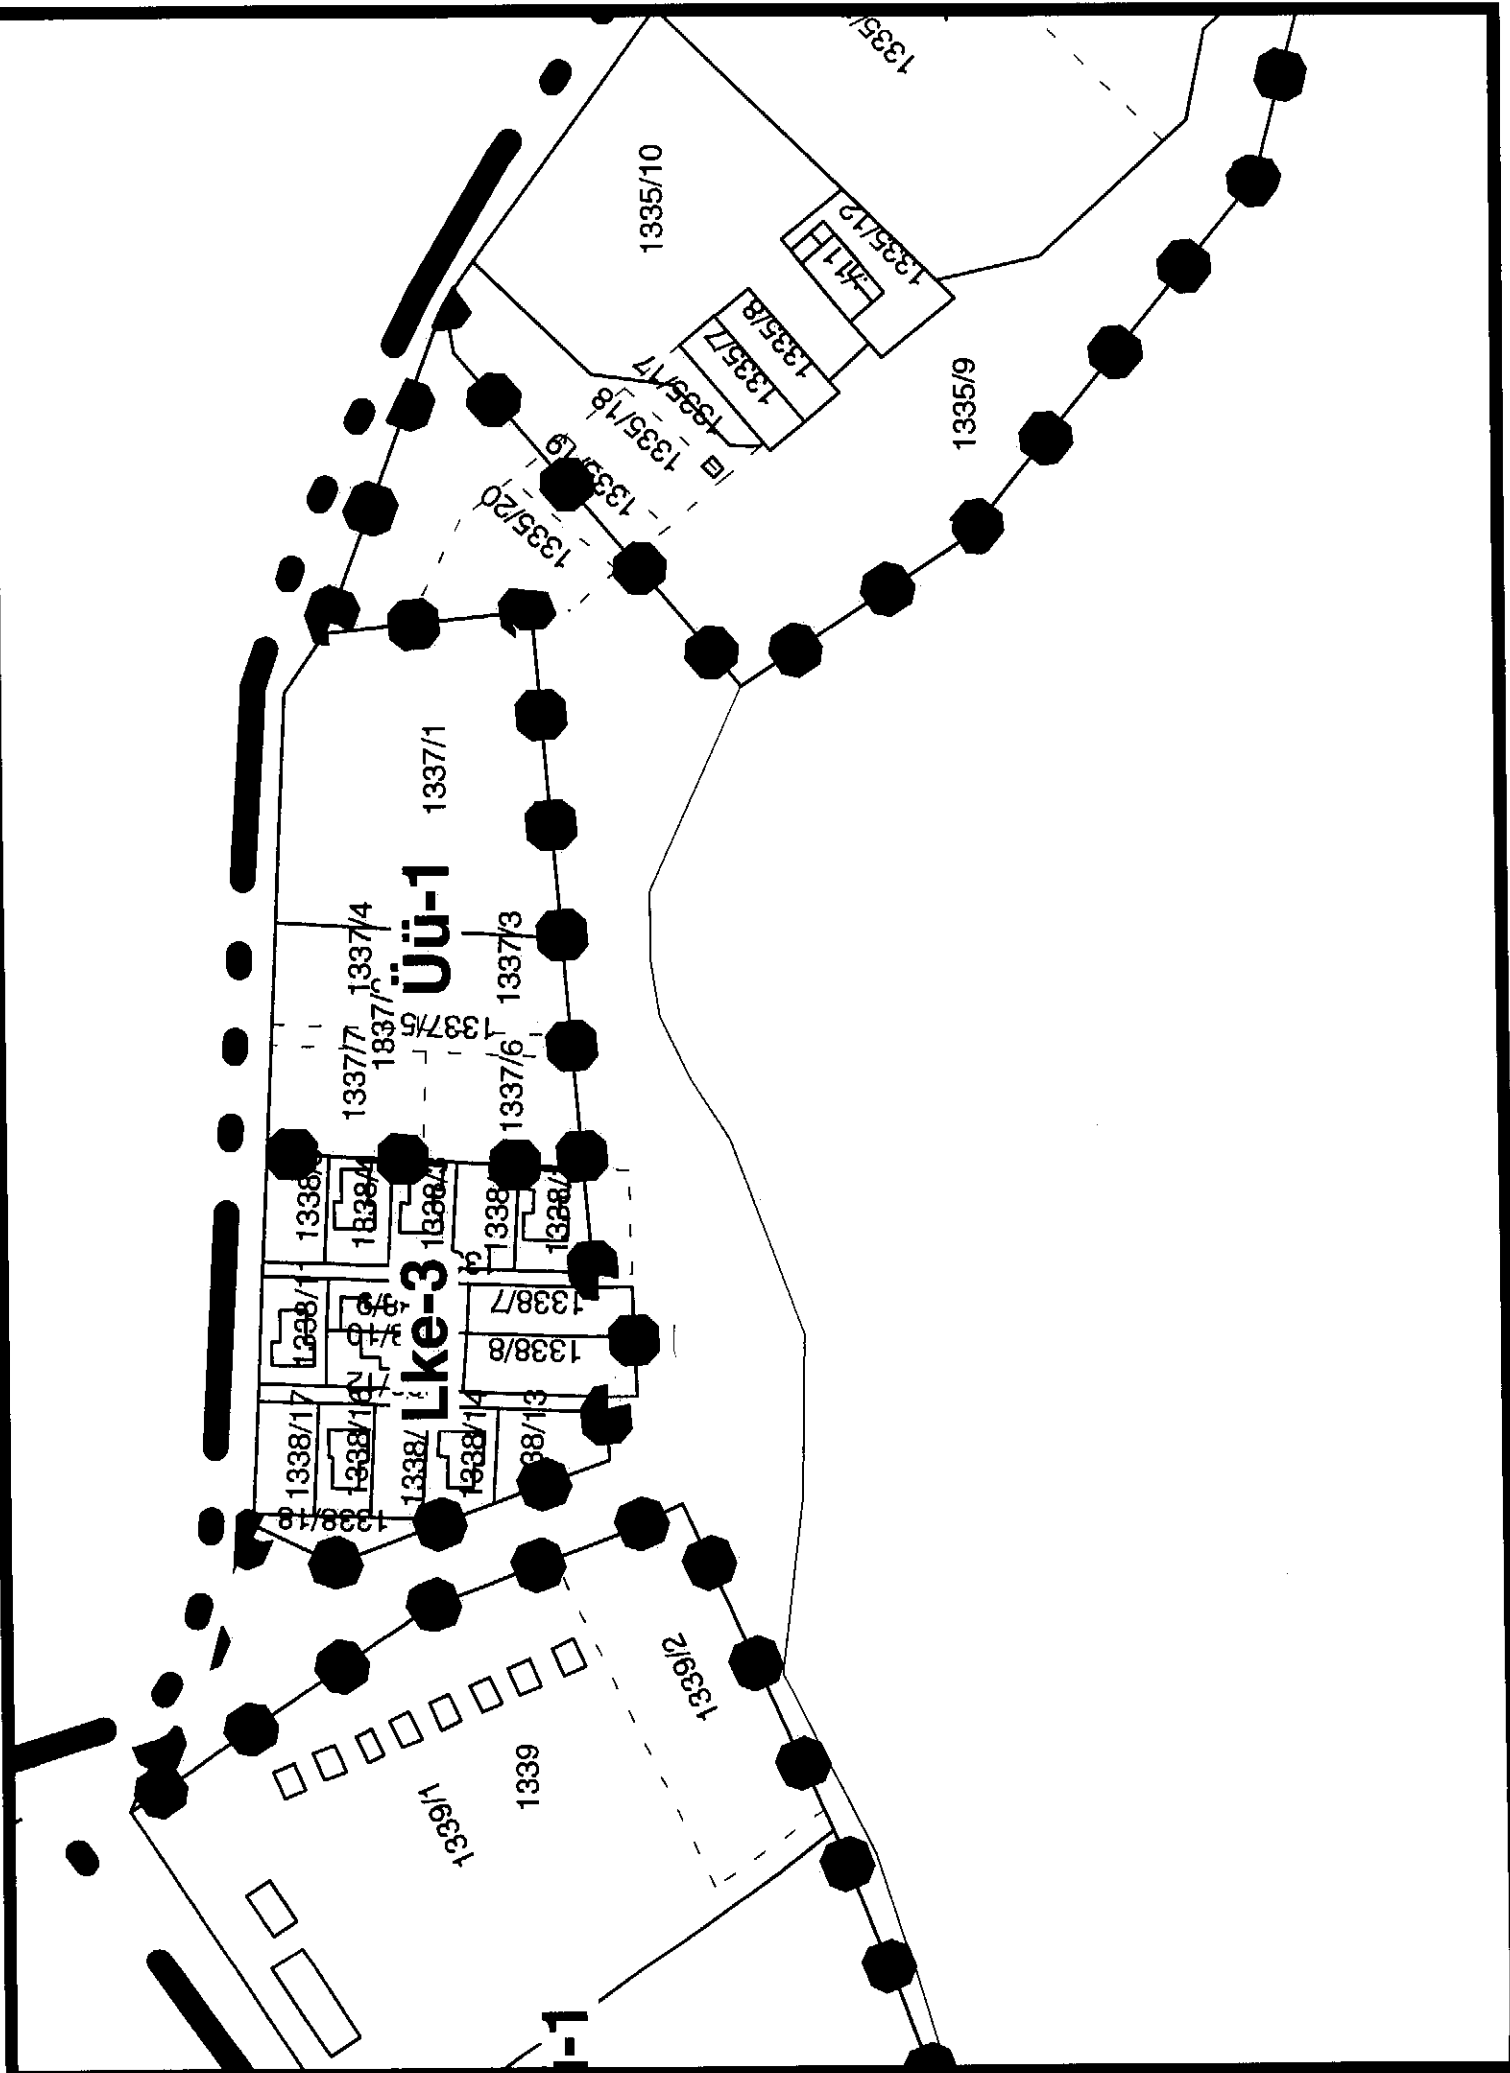


Körzeti Földhivatal Ráckeve  
Ráckeve 2300 Szent István tér 3. Pf. 51.

## Térképmásolat

Helyrajzi szám: DÉLEGYHÁZA belterület 1338/3

Megrendelés szám: 12/2563/2009

Méretarány: 1 : 1000

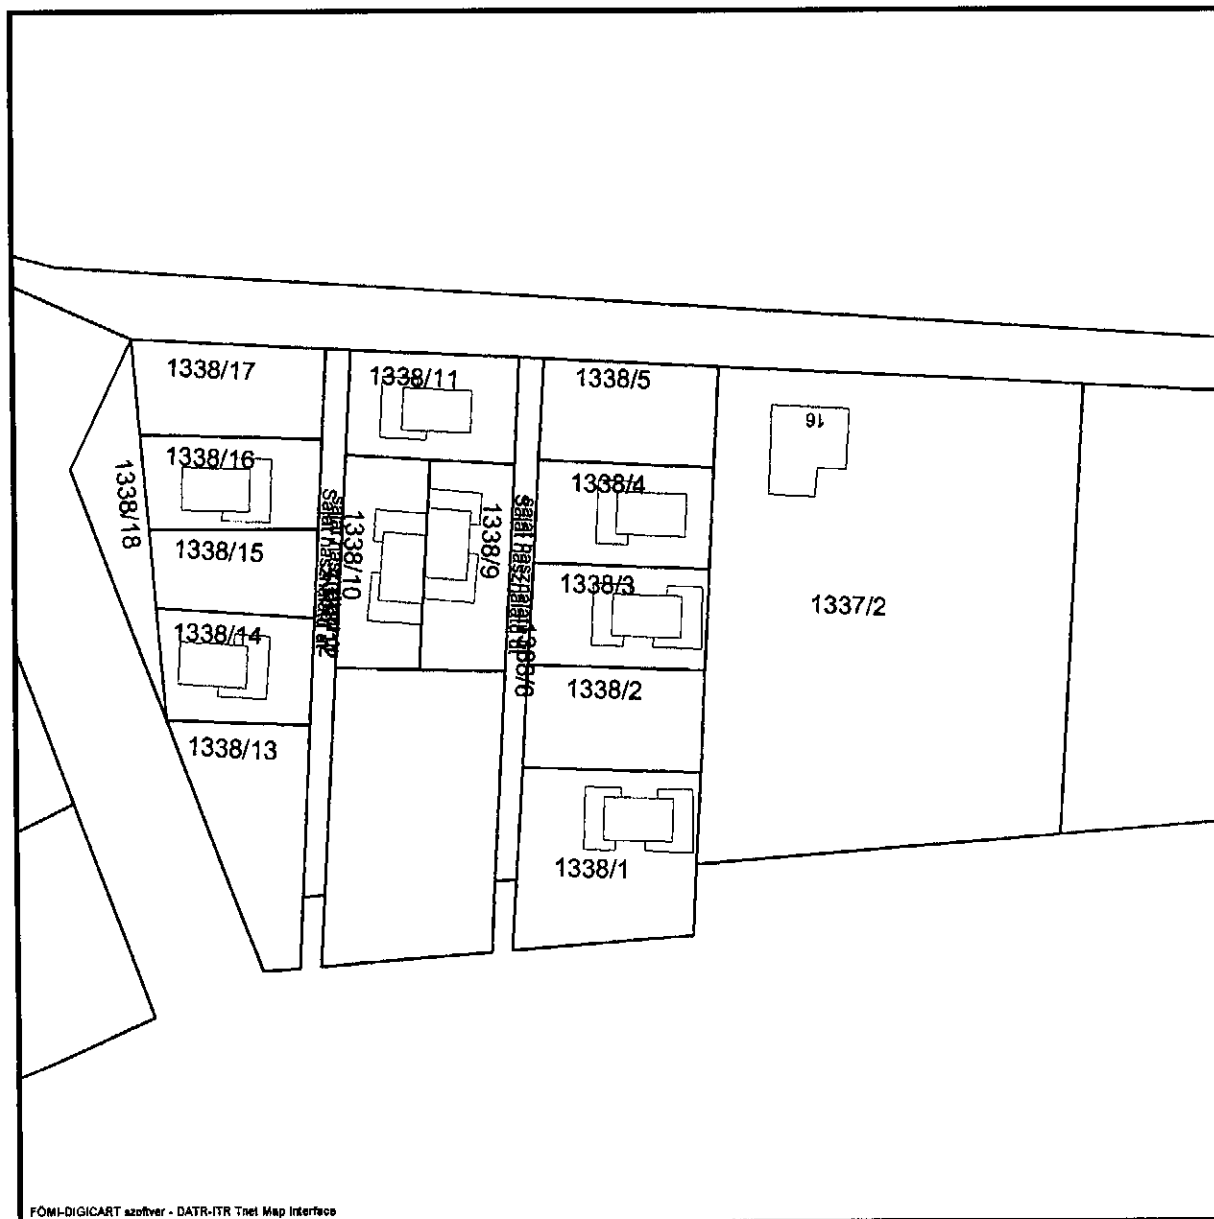

2009.08.10 15:39:55