


dr. Bognárné Nagy Ilona
2319 Szigetújfalu
Szabadság u. 29.

Délegyháza
belterület

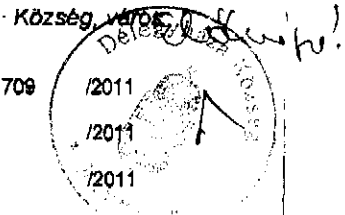

A munkavégző neve

29 - 709 /2011

Munkaszám: 12 a/2011.


ikt.sz.: 5 -

E - /2011

Méretarány: 1:2000

VÁLTOZÁSI VÁZRAJZ

az 1335/10, 1335/20, 1337/1 helyrajzi számú földrészek
telekhatárrendezéséről

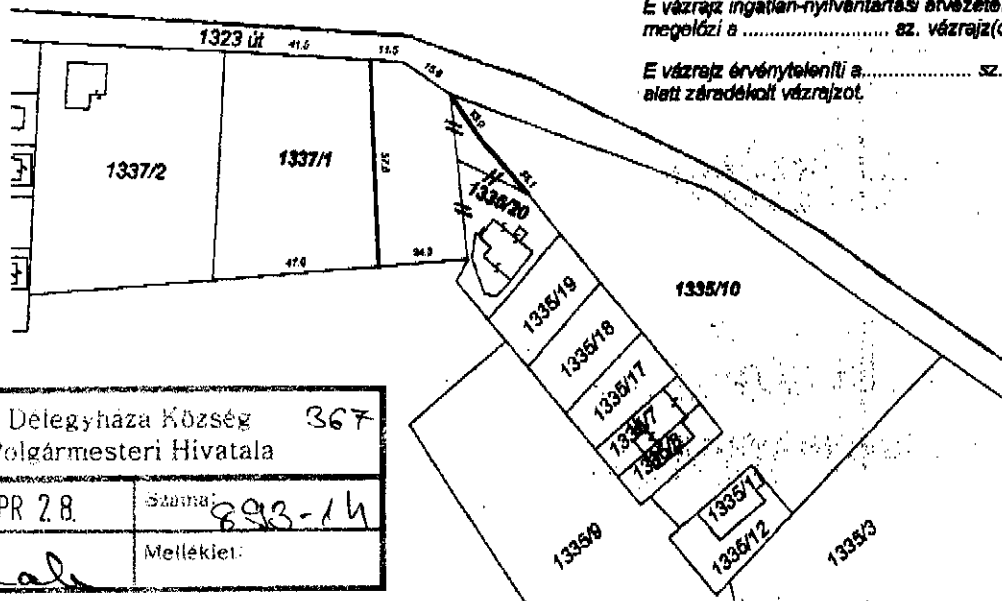

E vázrajz ingatlan-nyilvántartási átvezetését sorrendben megelőzi a sz. vázrajz(ok) átvezetése.

E vázrajz érvényteleníti a sz. alatt záradékolt vázrajzot.

Délegyháza Község 367	
Polgármesteri Hivatala	
Dátum: 2011 APR 28.	Száma: 893-14
Készítette: J. J. J.	Melléklet:

Változás előtt							Változás után						
Helyrajzi szám	Alrézlet		Min. o.	Terület		AK	Helyrajzi szám	Alrézlet		Min. o.	Terület		AK
	jel	műv. ág		ha	m ²			jel	műv. ág		ha	m ²	
1	2	3	4	5	6	7	8	9	10	11	12	13	14
1335/10	-	kivett beépítetlen terület	-	-	6108	-	1335/10	-	kivett beépítetlen terület	-	-	5950	-
1335/20	-	kivett lakóház, udvar	-	-	725	-	1335/20	-	kivett lakóház, udvar	-	-	2159	-
1337/1	-	kivett beépítetlen terület	-	-	3983	-	1337/1	-	kivett beépítetlen terület	-	-	2705	-
Osszesen:				1	0814						1	0814	

A feltüntetett méretdatok a helyszíni állapotra vonatkoznak.

Készítette: Ráckeve, 2011.04.18.

A megosztott földrészt új határpontjai falkaróval vannak megjelölve.

Készítő

Ez a változási vázrajz megfelel a 46/2010. (IV.27.) FVM rendeletben foglalt tartalmi és pontosági előírásoknak.

A változás akaratunknak megfelelően történt:

minőségellenőrző földmérő
ing. rend. min. sz.: 546/1990
kamarai szám: 13-0552

P.H.

A helyrajzi számozás és területszámítás helyes. Ez a záradék a költségvetési számított egy évig érvényes, későbbi felhasználás előtt a vázrajzot újra záradékolni kell.

Ráckeve, 2011.

záradékoló

P.H.
(Kör. Fh.)

ing. rend. min. sz.: