

Gamzisz Kft.

A munkavégző neve

Délegyháza

Belterület

Község, város

2- /2020

Munkaszám: 570./2020.

619794 /2020


# VÁLTOZÁSI VÁZRAJZ

a 141,138/2 helyrajzi számú földrészletek telekhatár-rendezeése

Méretarány: 1:1000

Szelvénytípus: 55-211-213

(4.12)

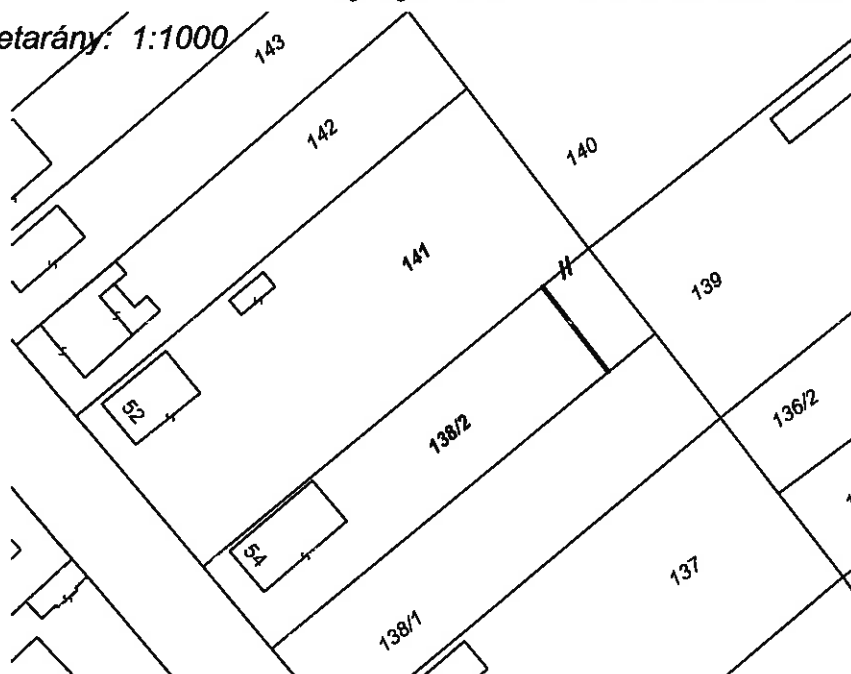

Címkoordináták		
Psz.	Y	X
138/2	651423	211520
141	651419	211544

Változás előtt							Változás után							
Helyrajzi szám	Alrészlet		Min.o.	Terület		AK	Helyrajzi szám	Alrészlet		Min.o.	Terület		AK	Jegyzet
	jel	műv. ág		ha	m <sup>2</sup>			jel	műv. ág		ha	m <sup>2</sup>		
1	2	3	4	5	6	7	8	9	10	11	12	13	14	15
138/2	-	kivett L.h.-udv.	-	-	951	-	138/2	-	kivett L.h.-udv.	-	-	838	-	
141	-	kivett L.h.-udv.	-	-	1756	-	141	-	kivett L.h.-udv.	-	-	1869	-	
Összesen:					2707							2707		

A feltüntetett méretek a helyszínen mért mérési adatok

A megosztott földrészlet új határpontjai fakaróval vannak megjelölve.

A változás akaratunknak megfelelően történt:

Készítette: Szigetcsép 2020. július 20., hétfő

Gácsi László

Készítő

Gácsi László

minőséget tanúsító földmérő

ing.rend.min.sz.: 4066/1995

GÁCSI LÁSZLÓ  
ingatlanrendező földmérő  
eng.sz.: 4066/1995

A helyrajzi számozás és területszámítás helyes. Ez a záradék a keltezésétől számított egy évig érvényes, későbbi felhasználás előtt a vázrajzot újra záradékolni kell.

Rákóczi, 2020. hó nap

P.H.  
(Kör. Fh.)

ing.rend.min.sz.: .....

záradékoló