

Gamzisz Kft.

Délegyháza

Község,

A munkavégző neve

Belterület

2- 3607/2023

Munkaszám:


569./2023.

VÁLTOZÁSI VÁZRAJZ

/2023

a 281/4, 281/7, 281/8, 281/9 helyrajzi számú földrészletek telekcsoport
újraosztásáról

Méretarány: 1:2000

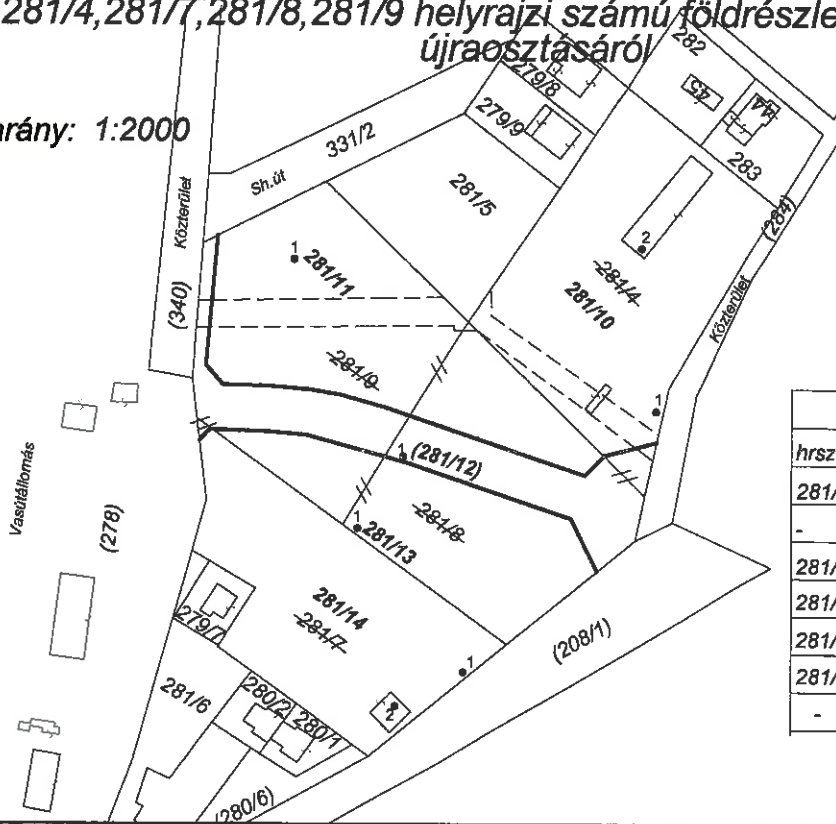

Címkoordináták			
hrsz	Psz.	Y	X
281/10	1	651201	212282
-	2	651197	212325
281/11	1	651105	212322
281/12	1	651134	212270
281/13	1	651122	212251
281/14	1	651150	212213
-	2	651132	212204

Változás előtti állapot						Változás utáni állapot							Megjegyzés		
Hrsz	Alrészlet			Terület	AK	Hrsz	Alrészlet			Terület	AK	Szolgalmi és egyéb jogok			
	jel	műv. ága	Min.o.				ha. m²	jel	műv. ága					Min.o.	ha. m²
1	2	3	4	5	6	7	8	9	10	11	12	13	14		
281/4		kivett géppark		0.4233	-	281/10		kivett géppark		0.4128	-	ELMŰ szolg:350 m2			
281/7		kivett géppark		0.3313	-	281/11		kivett beépítetlen terület		0.3629	-	ELMŰ szolg:487 m2			
281/8		kivett beépítetlen terület		0.3606	-	281/12		kivett helyi közút		0.1871	-	ELMŰ szolg: 38 m2			
281/9		kivett beépítetlen terület		0.4051	-	281/13		kivett beépítetlen terület		0.2269	-				
						281/14		kivett géppark		0.3306	-	Egyéb szolg jog: elektromos földkábel			
Összesen:				1.5203						1.5203					

A vázrajz méretek levételére nem alkalmas

Készítette Szigetcsép 2023.12.01

Tóth Gábor

A változás akarataunknak megfelelően történt:

készítő
földmérő ig. szám: 8133/2019 földmérő ig. sz.: 8133/2019

Gács László

minőséget tanúsító földmérő

ing.rend.min.sz.: 4066/1995

földmérő ig. szám: 7006/2015

TÓTH GÁBOR

földmérő ig. sz.: 8133/2019

G.P.H. LÁSZLÓ

Ingenierringező földmérő

ing. rend. min. sz.: 4066/1995

földmérő ig. sz.: 7006/2015

A helyrajzi számítás és a területszámítás helyes. Ez a záradék a keltezésétől számított egy évig hatályos

Ráckeve, 2023. hó nap

záradékozó

P.H.
(Kör. Fh.)

Ing.rend.min.sz.: