

±0,00=100,00 mBf

Nivicor 002 terve

É-01

Alaprajz

1:50

Kiadás dátuma: 2025. február

Módosítás száma, dátuma: -

Cím: -

Megrendelő: -

Generál tervező:

KOLOSSA STUDIO

1025 Budapest, Ferenchegyí út 29. I/4


Tervezők, név és engedélyszám:

Vezető építésztervező:
Kolossa József DLA - É/1 01-4446

Tartószerkezeti tervező:
Mózes László - T 01-2405; 01-62410

Épületgépész tervező:
Mangel Zóárd - G, TÉ 01-6570; 01-50589

Villamos tervező:
Piller Tamás - V 01-1478

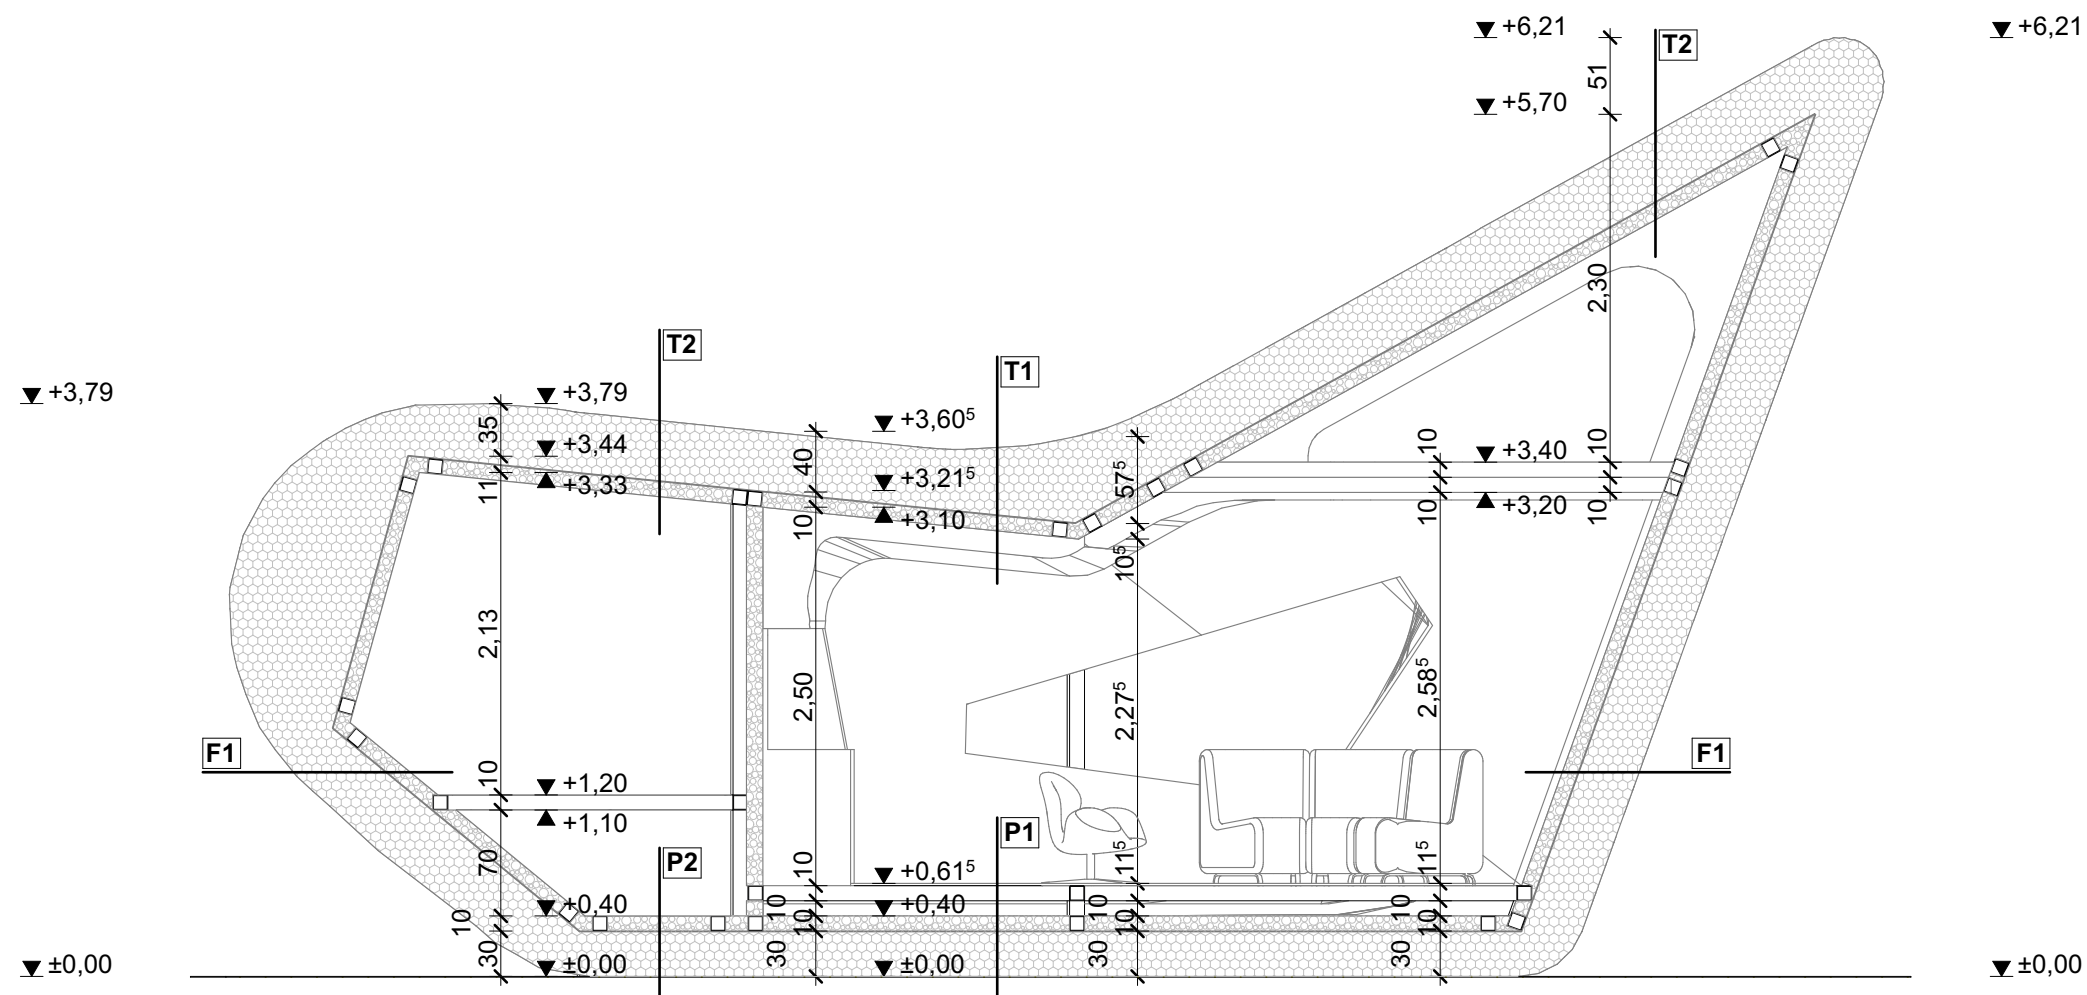

Nivicor 002 terve

M1 Metszet

Kiadás dátuma:	2025. február
----------------	---------------

Cím:	
------	--

Generál tervező:


1025 Budapest, Ferenchegyí út 29. I/4

Vezető építésztervező:
Kolossa József DLA - É/1 01-4446

Épületgépész tervező:
Mangel Zóárd - G, TÉ 01-6570; 01-50589

Villamos tervező:
Piller Tamás - V 01-1478

- 01 bevonattal készített, EPS burkoló elem;
szín: RAL 9003 (fehér)
- 02 bevonattal készített, EPS burkoló elem;
szín: RAL 7016 (antracitszürke)
- 03 bevonattal készített, EPS burkoló elem;
szín: RAL 4005 (ultramarín-viola)
- 04 kijelző

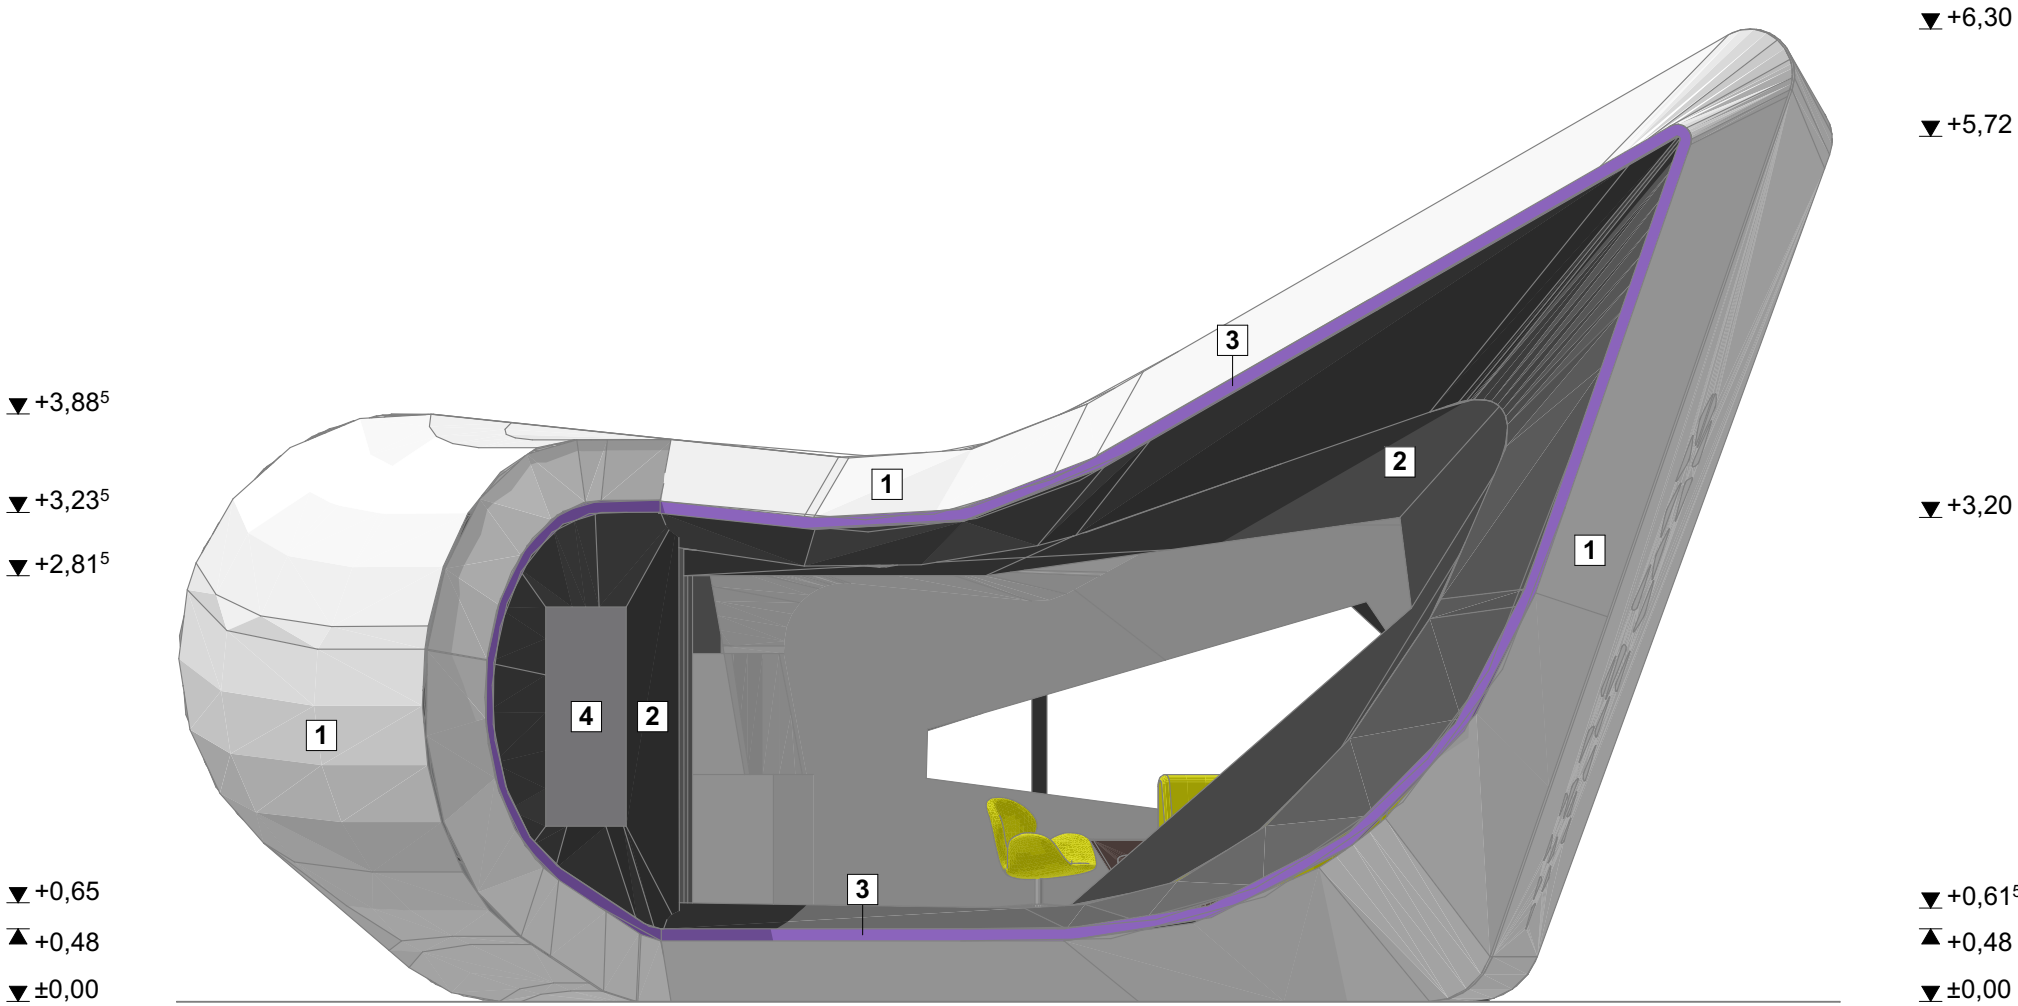

Nivicor 002 terve

É-03

H1 Homlokzat 1:50

Kiadás dátuma: 2025. február

Módosítás száma, dátuma: -

Cím: -

Megrendelő: -

Generál tervező:

KOLOSSA STUDIO

1025 Budapest, Ferenchegyí út 29. I/4

Tervezők, név és engedélyszám:


Vezető építésztervező:
Kolossa József DLA - É/1 01-4446

Tartószerkezeti tervező:
Mózes László - T 01-2405; 01-62410

Épületgépész tervező:
Mangel Zoárd - G, TÉ 01-6570; 01-50589

Villamos tervező:
Piller Tamás - V 01-1478

- 01 bevonattal készített, EPS burkoló elem;
szín: RAL 9003 (fehér)
- 02 bevonattal készített, EPS burkoló elem;
szín: RAL 7016 (antracitszürke)
- 03 bevonattal készített, EPS burkoló elem;
szín: RAL 4005 (ultramarin-viola)
- 04 kijelző

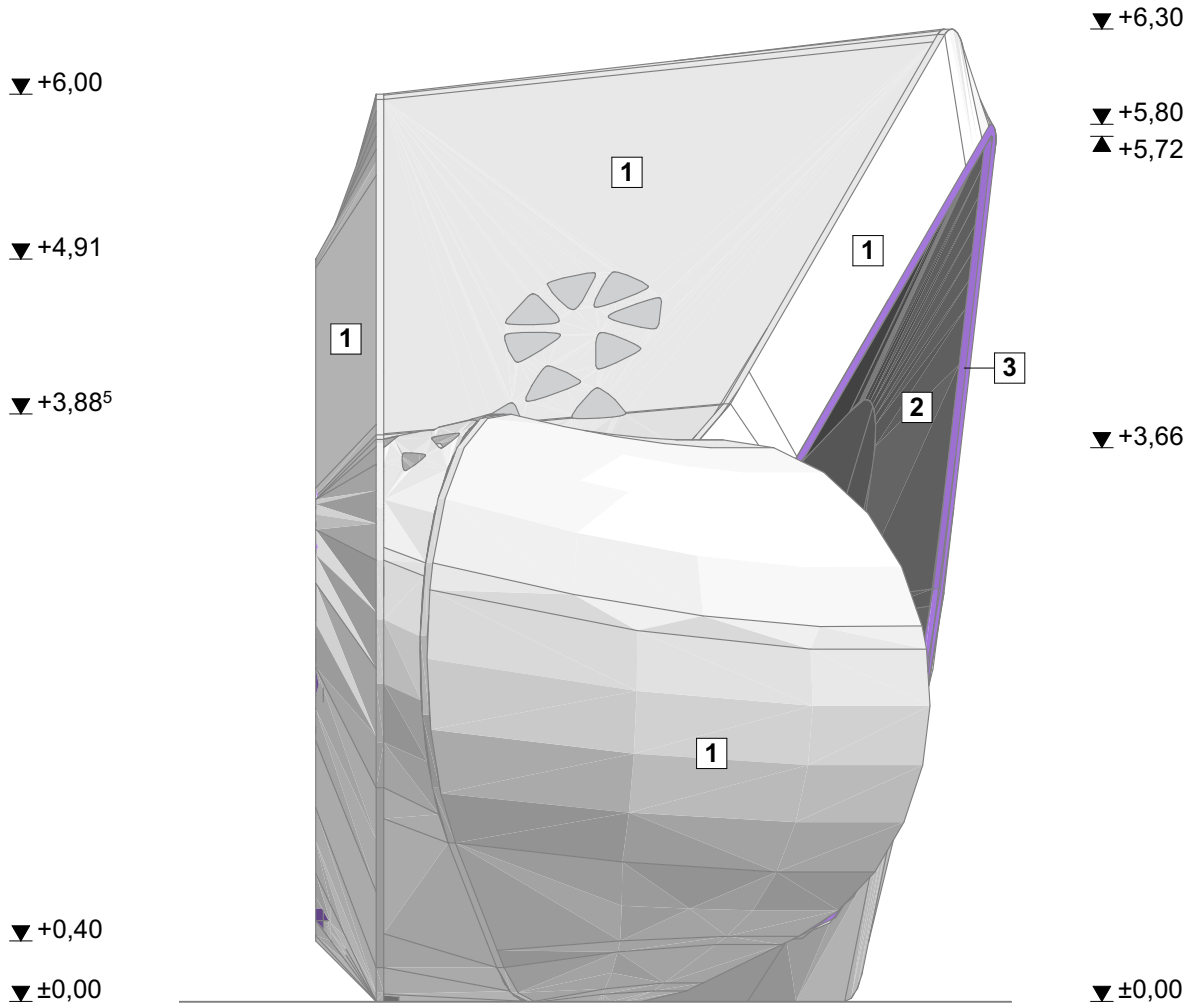

±0,00=100,00 mBf

Nivicor 002 terve

É-04

H2 Homlokzat 1:50

Kiadás dátuma: 2025. február

Módosítás száma, dátuma: -

Cím: -

Megrendelő: -

Generál tervező:

KOLOSSA STUDIO

1025 Budapest, Ferenchegyí út 29. I/4

Tervezők, név és engedélyszám:


Vezető építésztervező:
Kolossa József DLA - É/1 01-4446

Tartószerkezeti tervező:
Mózes László - T 01-2405; 01-62410

Épületgépész tervező:
Mangel Zoárd - G, TÉ 01-6570; 01-50589

Villamos tervező:
Piller Tamás - V 01-1478

- 01 bevonattal készített, EPS burkoló elem;
szín: RAL 9003 (fehér)
- 02 bevonattal készített, EPS burkoló elem;
szín: RAL 7016 (antracitszürke)
- 03 bevonattal készített, EPS burkoló elem;
szín: RAL 4005 (ultramarin-viola)
- 04 kijelző

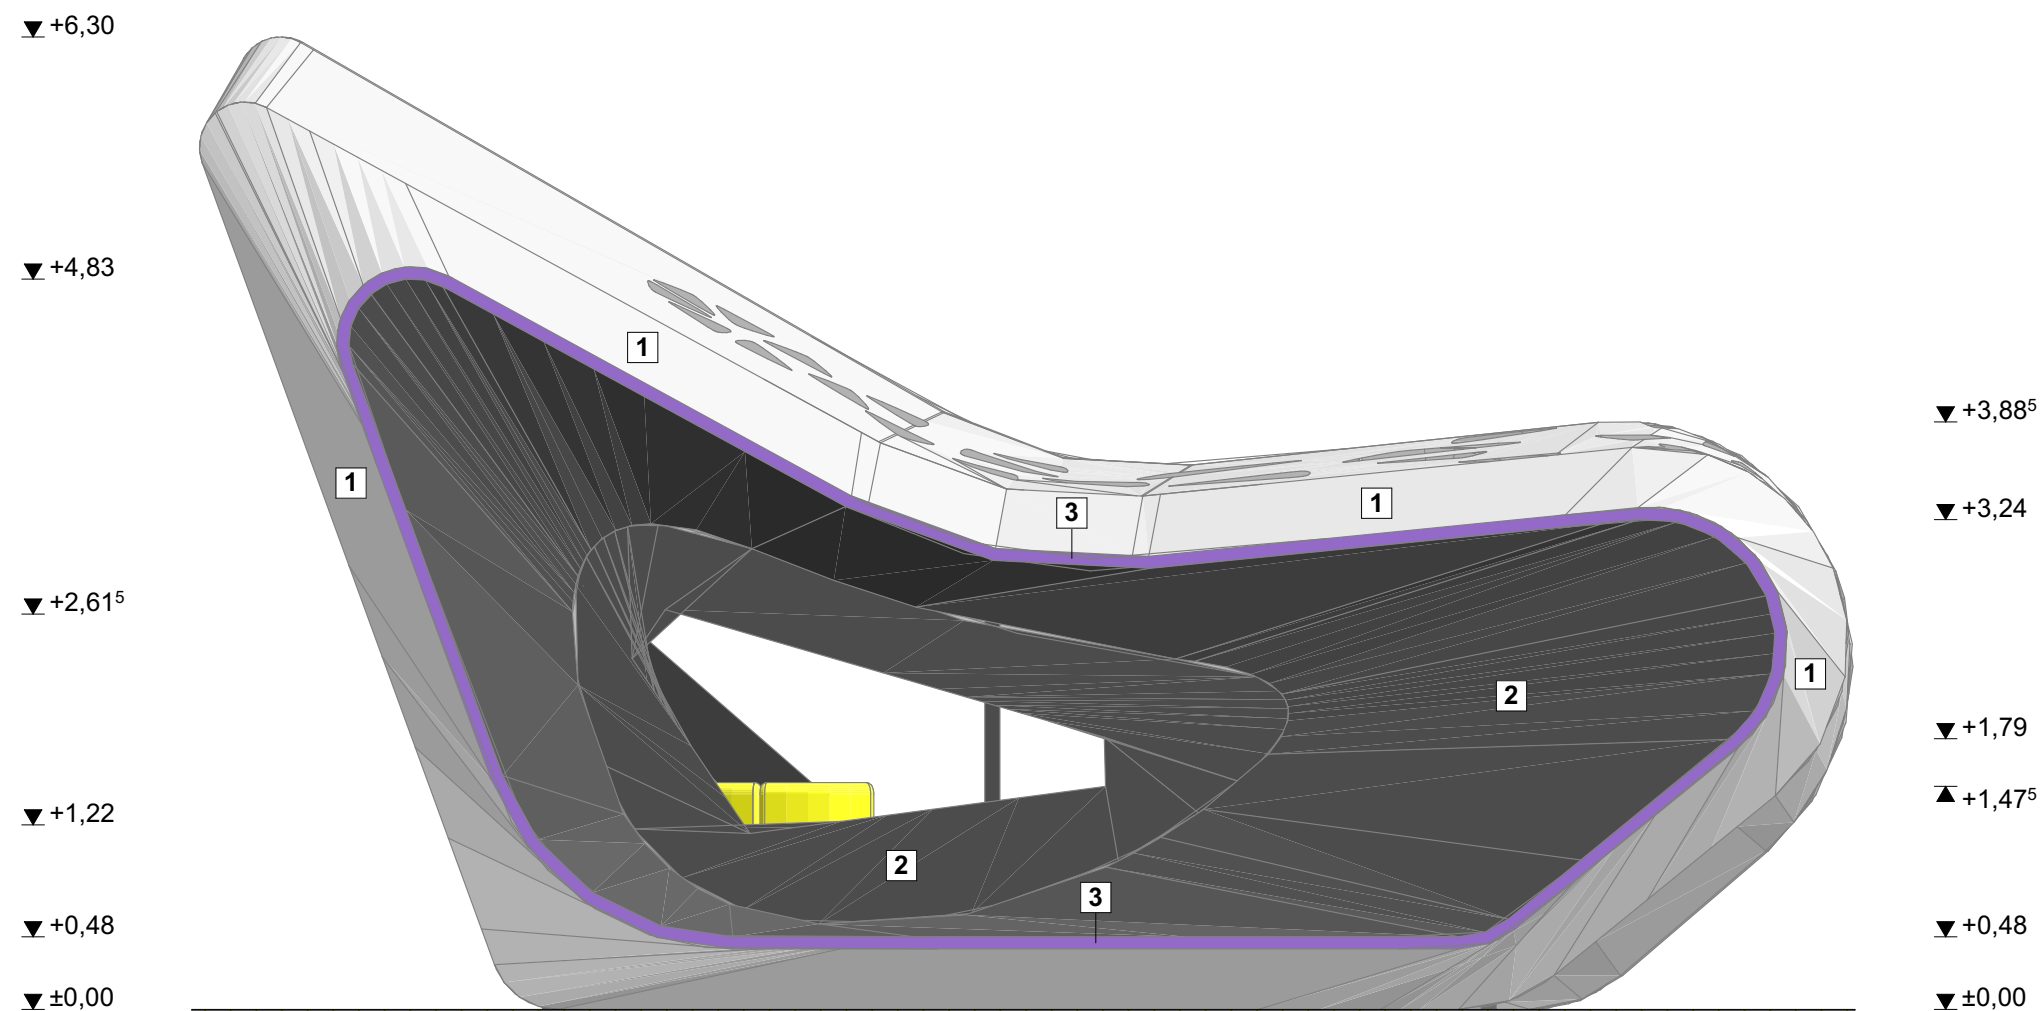
$$\pm 0,00 = 100,00 \text{ mBf}$$

Nivicor 002 terve

É-05

H3 Homlokzat

1:50

Kiadás dátuma:	2025. február
----------------	---------------

Módosítás száma, dátuma:	-
--------------------------	---

Cím:

Megrendelő:

Generál tervező:

KOLOSSA STUDIO

1025 Budapest, Ferenchegyí út 29. I/4

Tervezők, név és engedélyszám:


Vezető építésztervező:
Kolossa József DLA - É/1 01-4446

Tartószerkezeti tervező:
Mózes László - T 01-2405; 01-62410

Épületgépész tervező:
Mangel Zsóárd - G, TÉ 01-6570; 01-50589

Villamos tervező:
Piller Tamás - V 01-1478

- 01 bevonattal készített, EPS burkoló elem;
szín: RAL 9003 (fehér)
- 02 bevonattal készített, EPS burkoló elem;
szín: RAL 7016 (antracitszürke)
- 03 bevonattal készített, EPS burkoló elem;
szín: RAL 4005 (ultramarín-viola)
- 04 kijelző

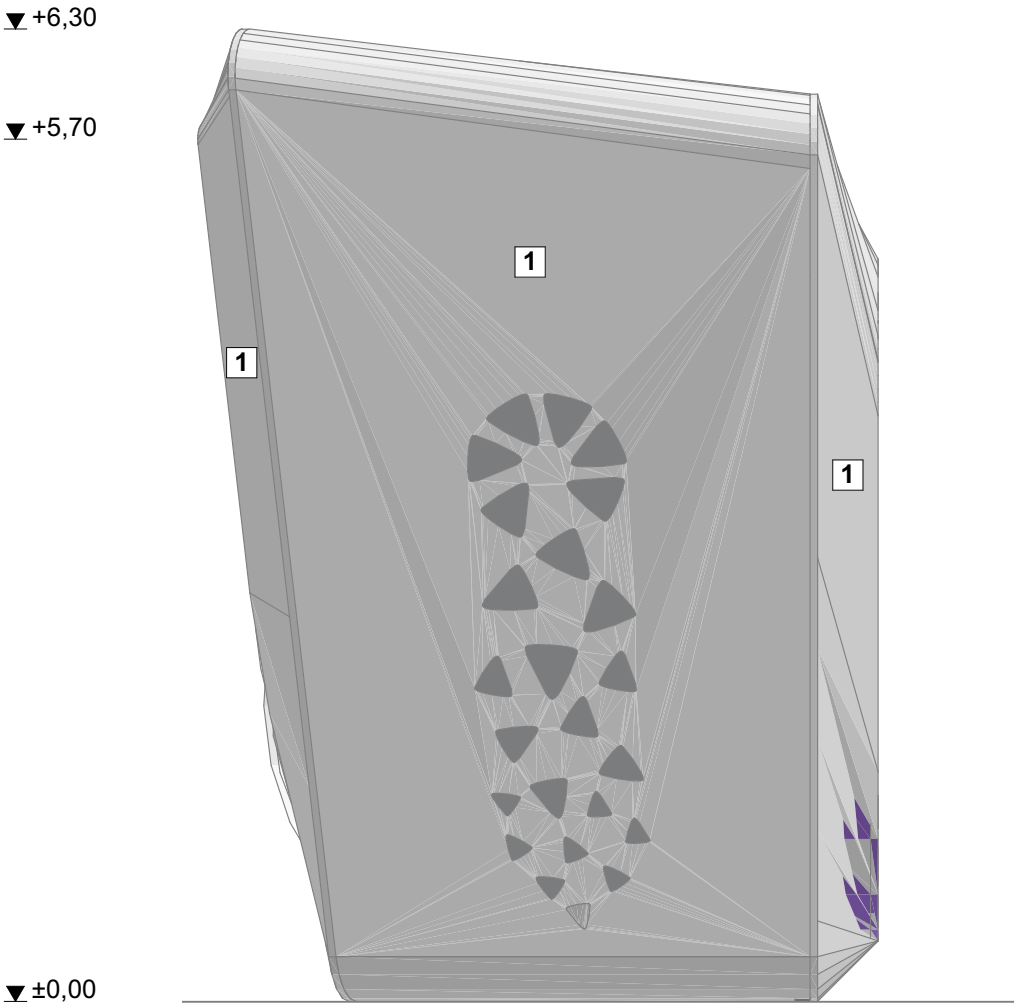

±0,00=100,00 mBf

Nivicor 002 terve

É-06

H4 Homlokzat1:50

Kiadás dátuma:2025. február

Módosítás száma, dátuma:-

Cím:-

Megrendelő:-

Generál tervező:
KOLOSSA STUDIO
1025 Budapest, Ferenchegyí út 29. I/4

Tervezők, név és engedélyszám:

Vezető építésztervező:
Kolossa József DLA - É/1 01-4446

Tartószerkezeti tervező:
Mózes László - T 01-2405; 01-62410

Épületgépész tervező:
Mangel Zoárd - G, TÉ 01-6570; 01-50589

Villamos tervező:
Piller Tamás - V 01-1478