

Telek területe: 3326,80 m²

Beépítési arány: 20,99%

Összes tervezett, földszinti hasznos alapterület: 698,41 m²

Parkolók száma: 50 db




2437 Délegyháza, Rákóczi Ferenc utca

RÁKÓCZI ÜZLETHÁZ

Helyszínrajz, földszinti alaprajz sémával M 1:200

2022. október

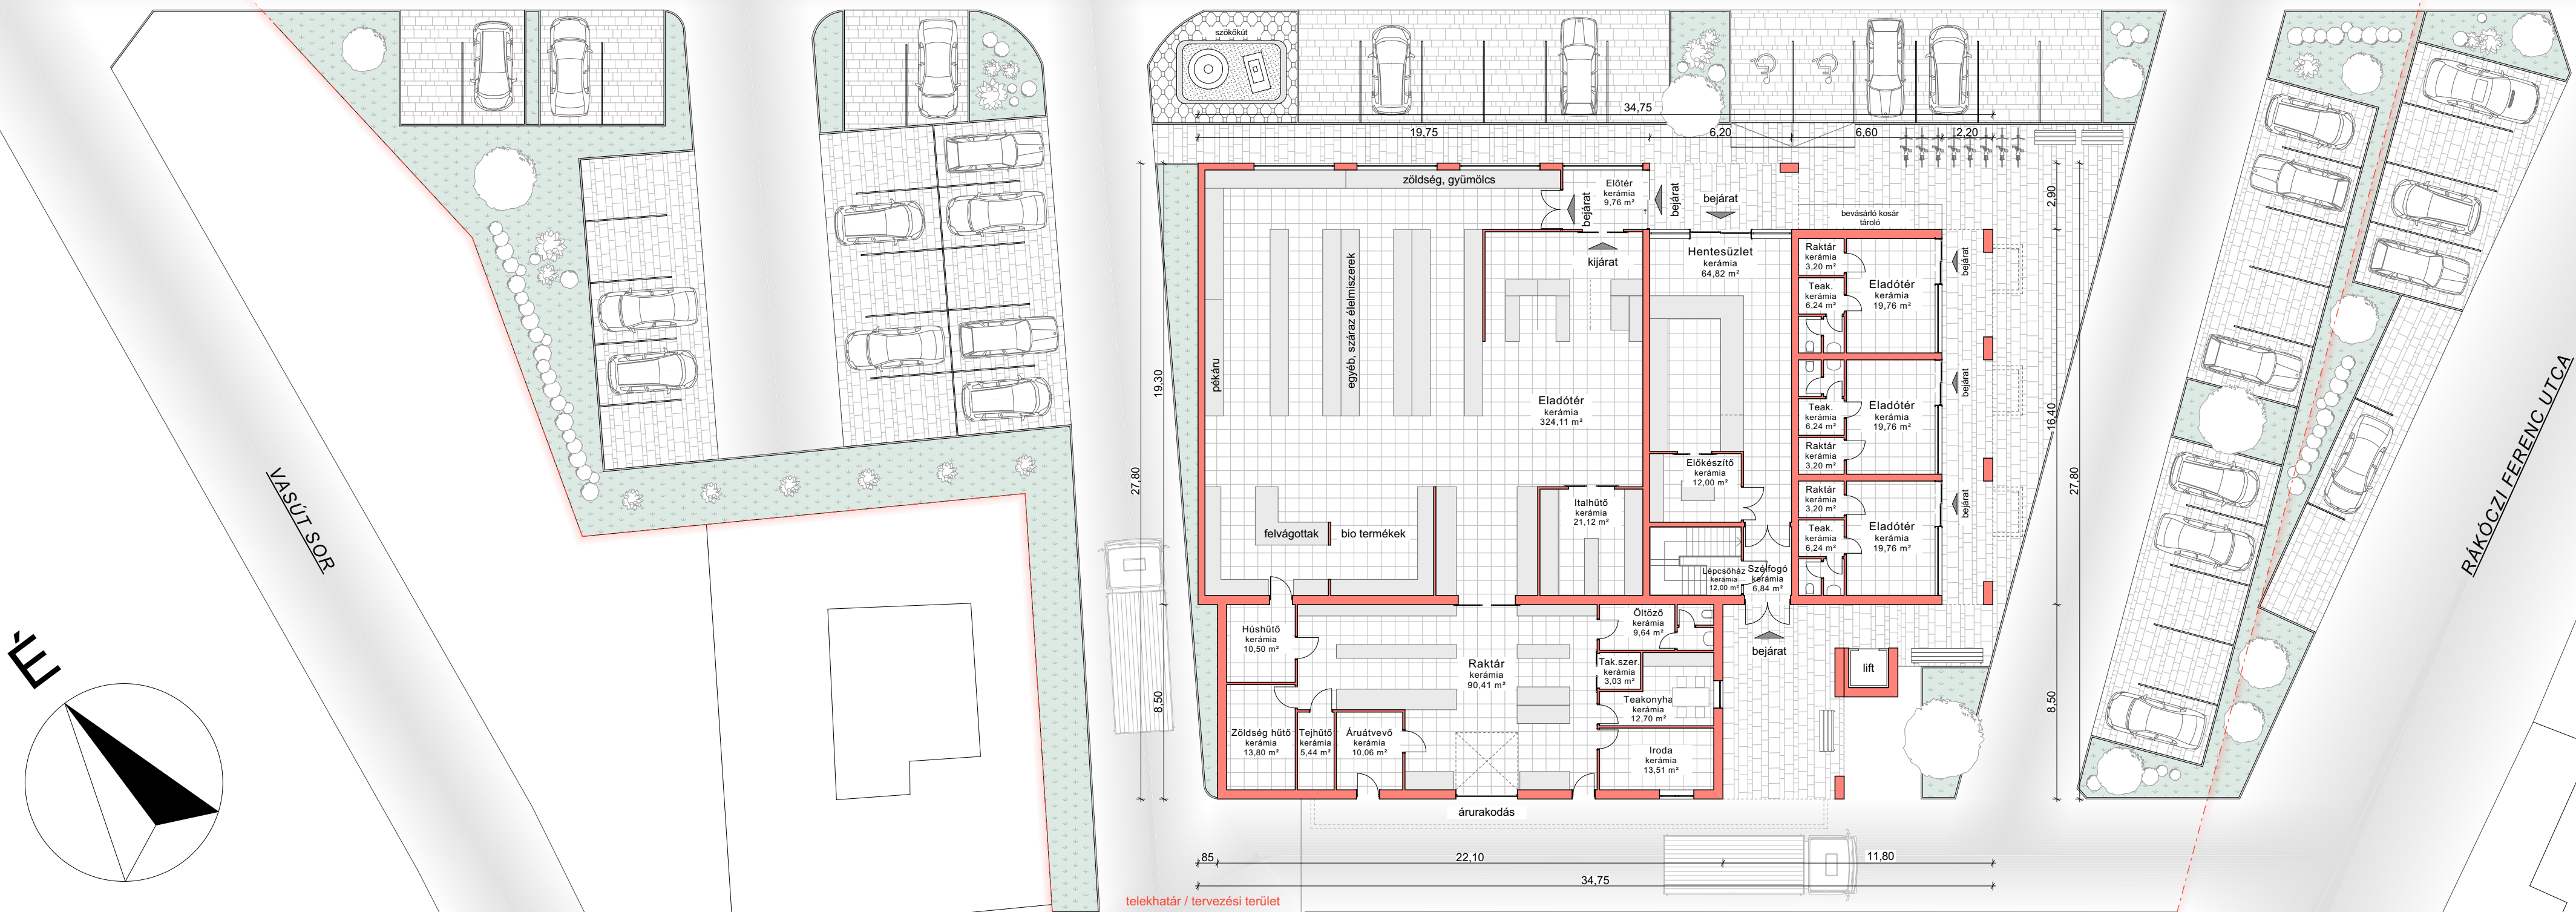



- Eladótér tetőnézete
- Emeleti közlekedők: 95,05 m²
- Lakások: 354,43 m²

Telek területe: 3326,80 m²
Beépítési arány: 20,99%
Összes tervezett, emeleti hasznos alapterület: 449,48 m²
Parkolók száma: 50 db





RÁKÓCZI ÜZLETHÁZ





RÁKÓCZI ÜZLETHÁZ

Utcai látványterv a Rákóczi utca felől, D-i oldal

2022. október





RÁKÓCZI ÜZLETHÁZ

Utcai látványterv a főhomlokzatról, ÉNy-i oldal

2022. október

